



**STUDIO VERRECCHIA**  
Via dei Marrucini n° 56 - 00185 ROMA  
(+39) 06 64501046 (+39)338.4697981  
indirizzo e-mail studio.verrecchia@libero.it



**ARPALAZIO**  
AGENZIA REGIONALE PROTEZIONE  
AMBIENTALE DEL LAZIO  
Divisione Patrimonio,  
Beni e Servizi  
Unità Patrimonio e  
Servizi Tecnico Manutentivi

Progetto: **PROGETTAZIONE ARCHITETTONICA ESECUTIVA  
DEI LOCALI DA DESTINARSI A MAGAZZINO POSTI  
AL SEMINTERRATO DELL'AULA MAGNA PRESSO  
LA SEZIONE PROVINCIALE DI ARPALAZIO  
IN ROMA, VIA SAREDO 52**

# INDIVIDUAZIONE DELL'AREA D'INTERVENTO

Responsabile del procedimento: Dott. ATTILIO LESTINI


Progettista: Ing. LUCIO VERRECCHIA

Direttore dei Lavori: Ing. LUCIO VERRECCHIA

Coordinatore della Sicurezza in fase di Progettazione e di Esecuzione: Ing. LUCIO VERRECCHIA

scala 1:50

EMISSIONE	DATA EMISSIONE
Emissione 1	18/12/2008
Revisione 1	

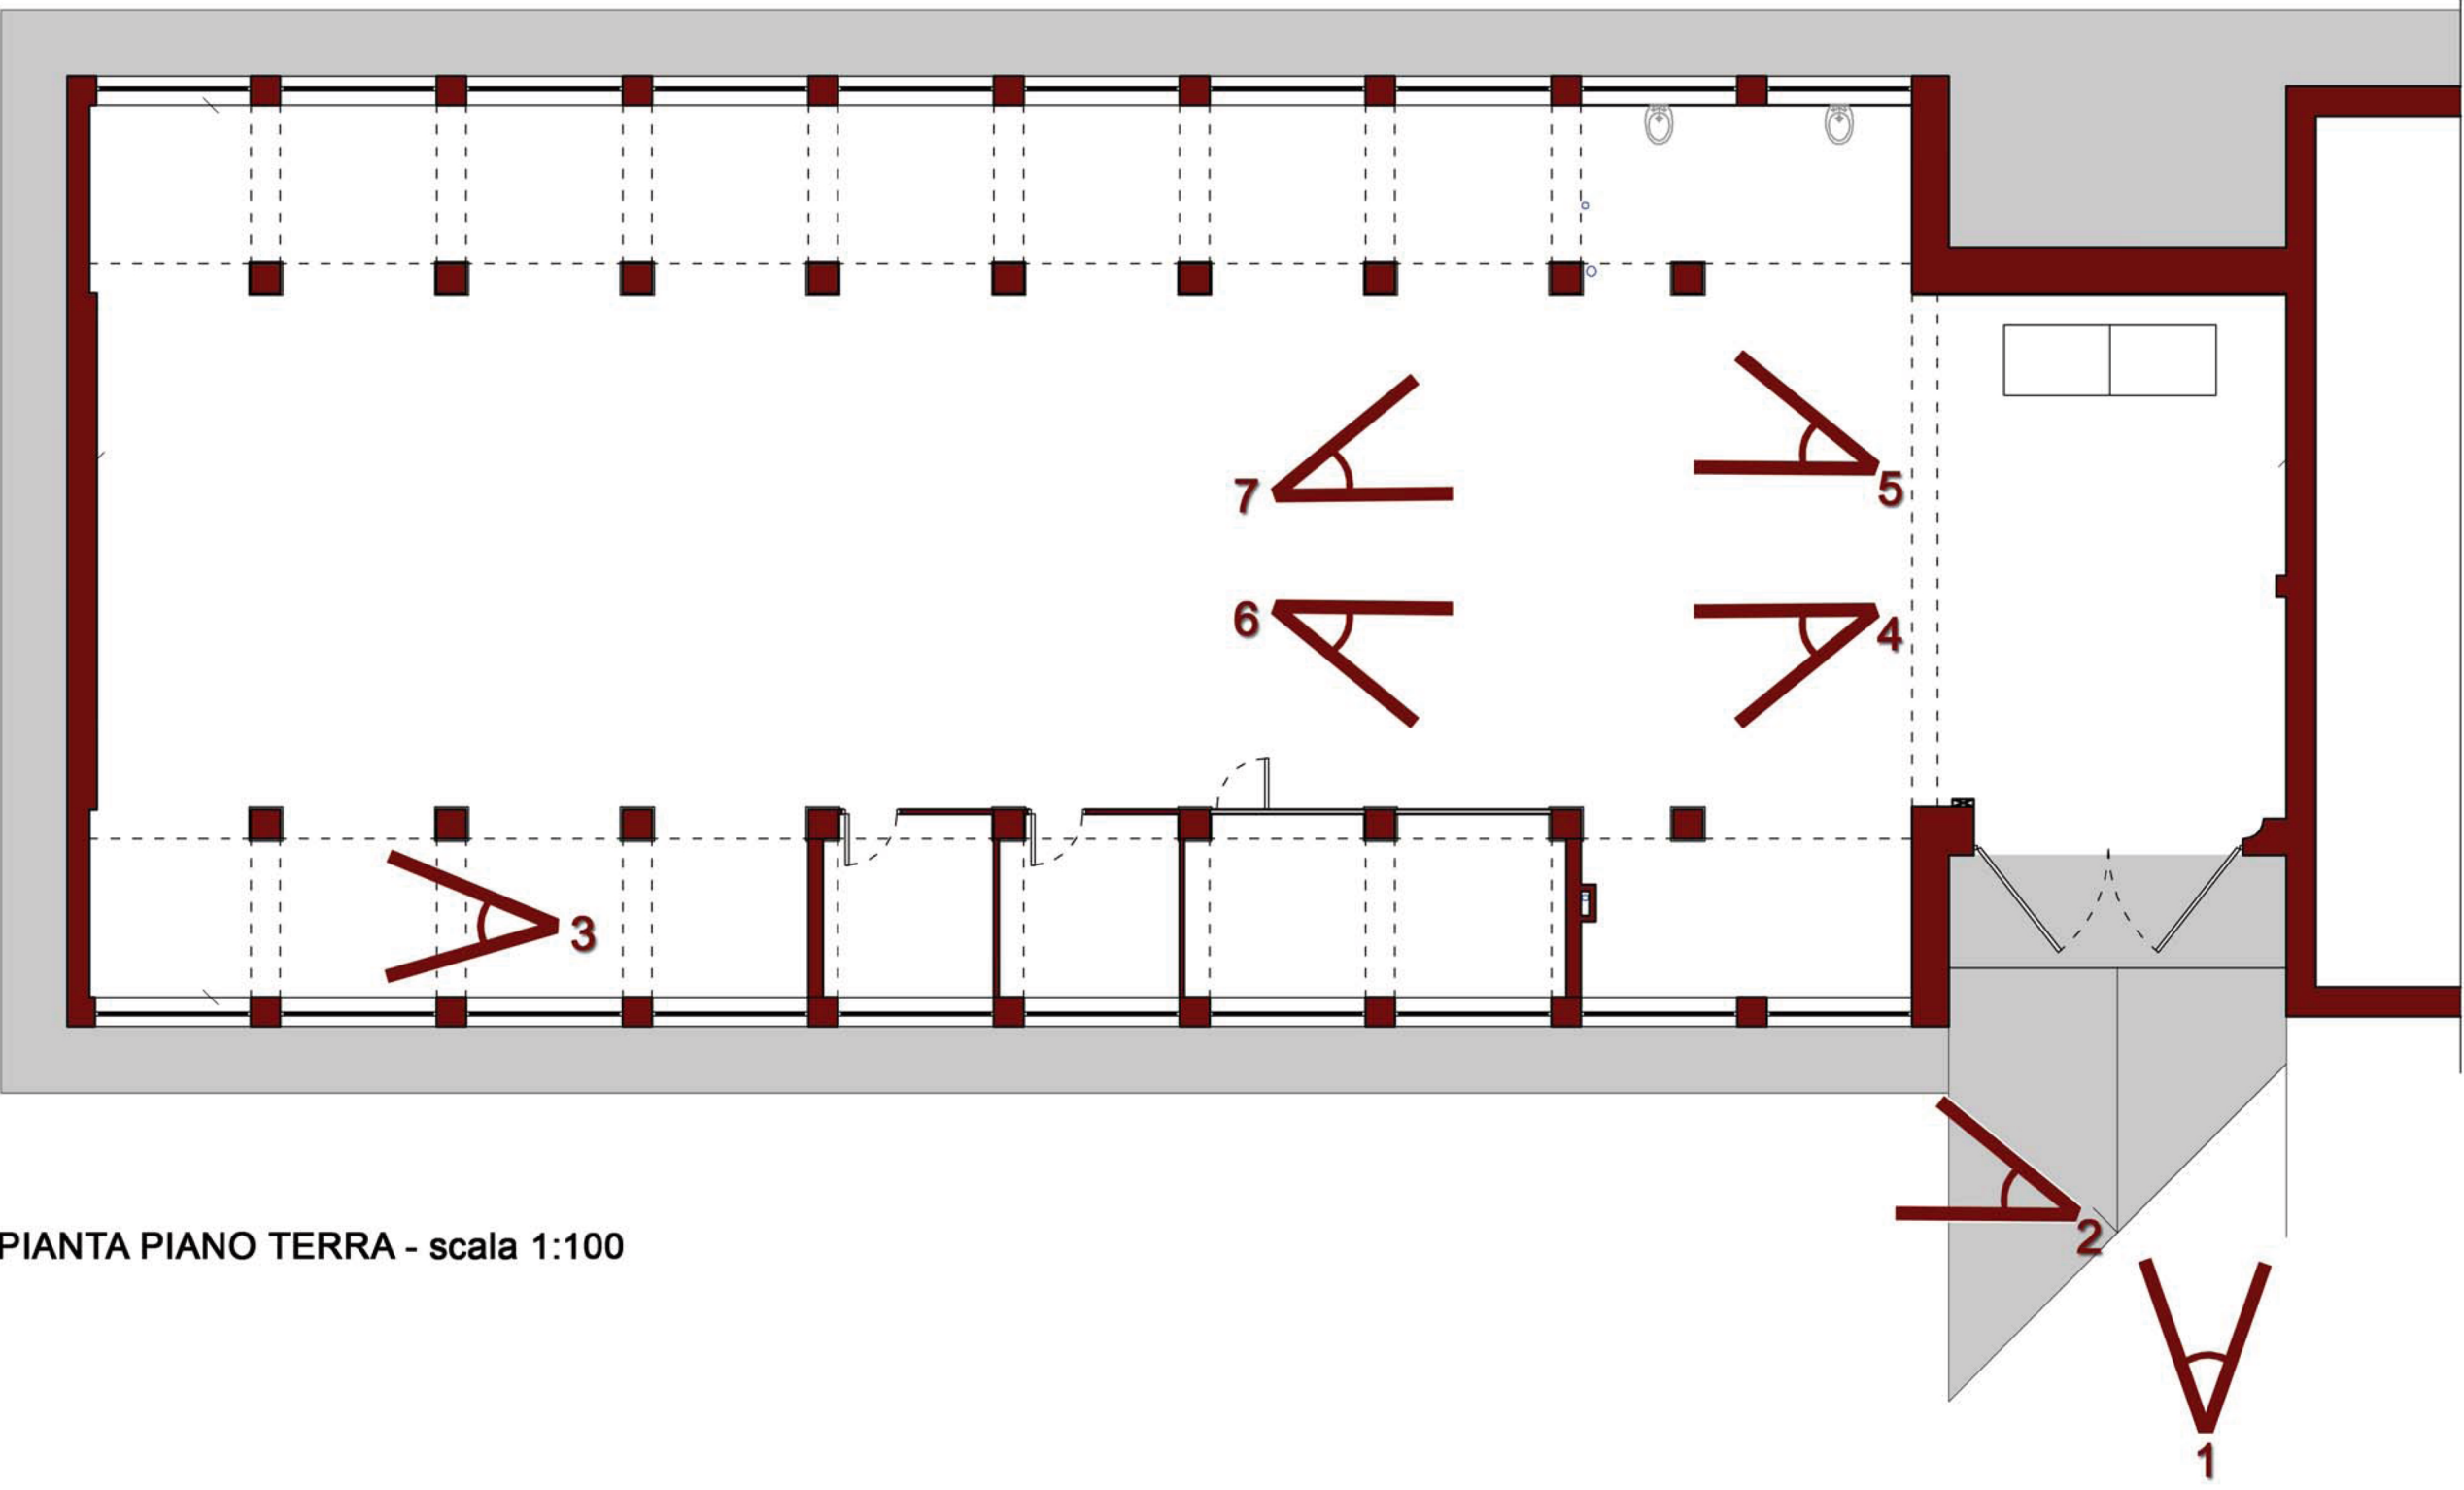

PIANTA PIANO TERRA - scala 1:100

# RILIEVO FOTOGRAFICO DELLO STATO DEI LUOGHI