

PROGETTAZIONE ARCHITETTONICA ESECUTIVA
DEI LOCALI DA DESTINARSI A MAGAZZINO POSTI
AL SEMINTERATO DELL'AULA MAGNA PRESSO
LA SEZIONE PROVINCIALE DI ARPALAZIO
IN ROMA, VIA SAREDO 52

ADEGUAMENTO ALLE NUOVE NORMATIVE VIGENTI

Responsabile del Procedimento: Ing. GIOVANNI SANTARELLI

Progettista: Ing. LUCIO VERRECCHIA

Direttore dei Lavori: Ing. GIOVANNI SANTARELLI

Coordinatore della Sicurezza in fase
di Progettazione e di Esecuzione: Ing. GIOVANNI SANTARELLI


Scala: 1:50

EMISSIONE	DATA EMISSIONE
Emissione 1	18/12/2008
Revisione 1	Luglio - 2011

RE - 25.17 - 1.02/B

PIANTA

STATO DEI LUOGHI

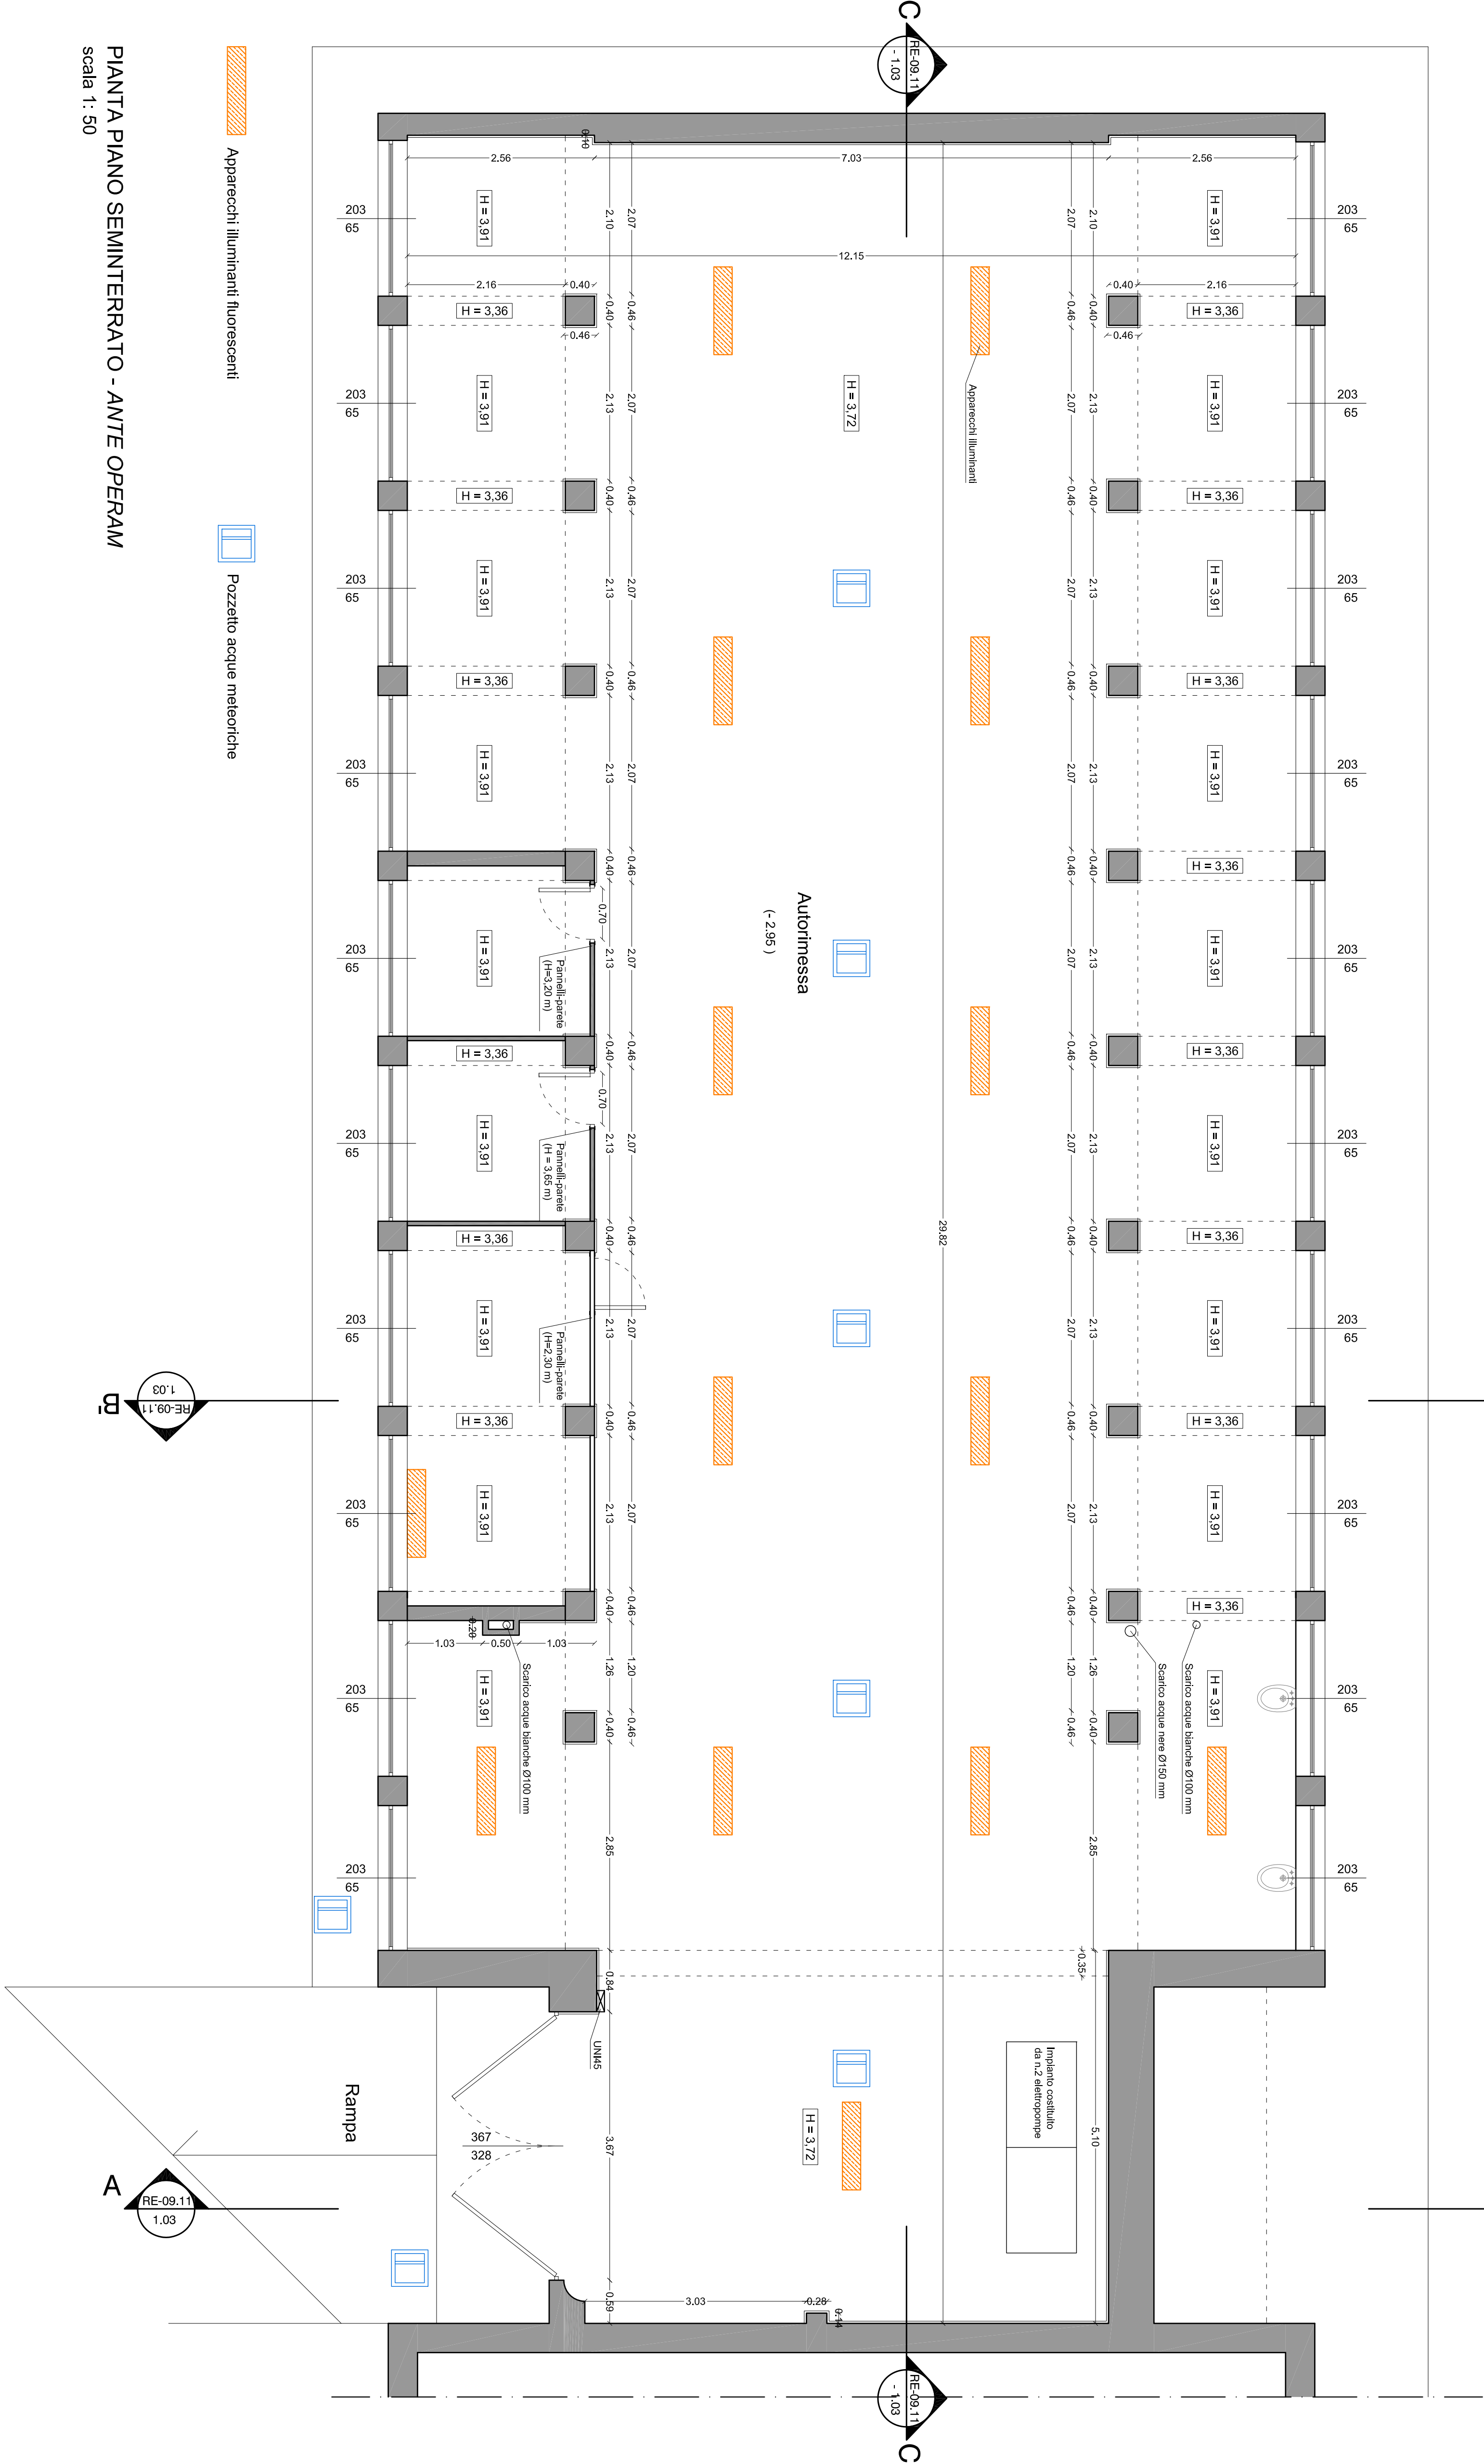

Apparecchi illuminanti fluorescenti

Pozzetto acque meteoriche

PIANTA PIANO SEMINTERATO - ANTE OPERAM

scala 1:50