


Committente:

**ARPALAZIO**
AGENZIA REGIONALE PROTEZIONE
AMBIENTALE DEL LAZIO
Divisione Patrimonio,
Beni e Servizi
Unità Patrimonio e
Servizi Tecnico Manutentivi

**PROGETTAZIONE ARCHITETTONICA ESECUTIVA
DEI LOCALI DA DESTINARSI A MAGAZZINO POSTI
AL SEMINTERATO DELL'AULA MAGNA PRESSO
LA SEZIONE PROVINCIALE DI ARPALAZIO
IN ROMA, VIA SAREDO 52**
ADEGUAMENTO ALLE NUOVE NORMATIVE VIGENTI

Responsabile del Procedimento: Ing. GIOVANNI SANTARELLI


Progettista: Ing. LUCIO VERRECCHIA

Direttore dei Lavori: Ing. GIOVANNI SANTARELLI

Coordinatore della Sicurezza in fase
di Progettazione e di Esecuzione: Ing. GIOVANNI SANTARELLI

scala 1:100

EMISSIONE	DATA EMISSIONE
Emissione 1	18/12/2008
Revisione 1	Luglio - 2011

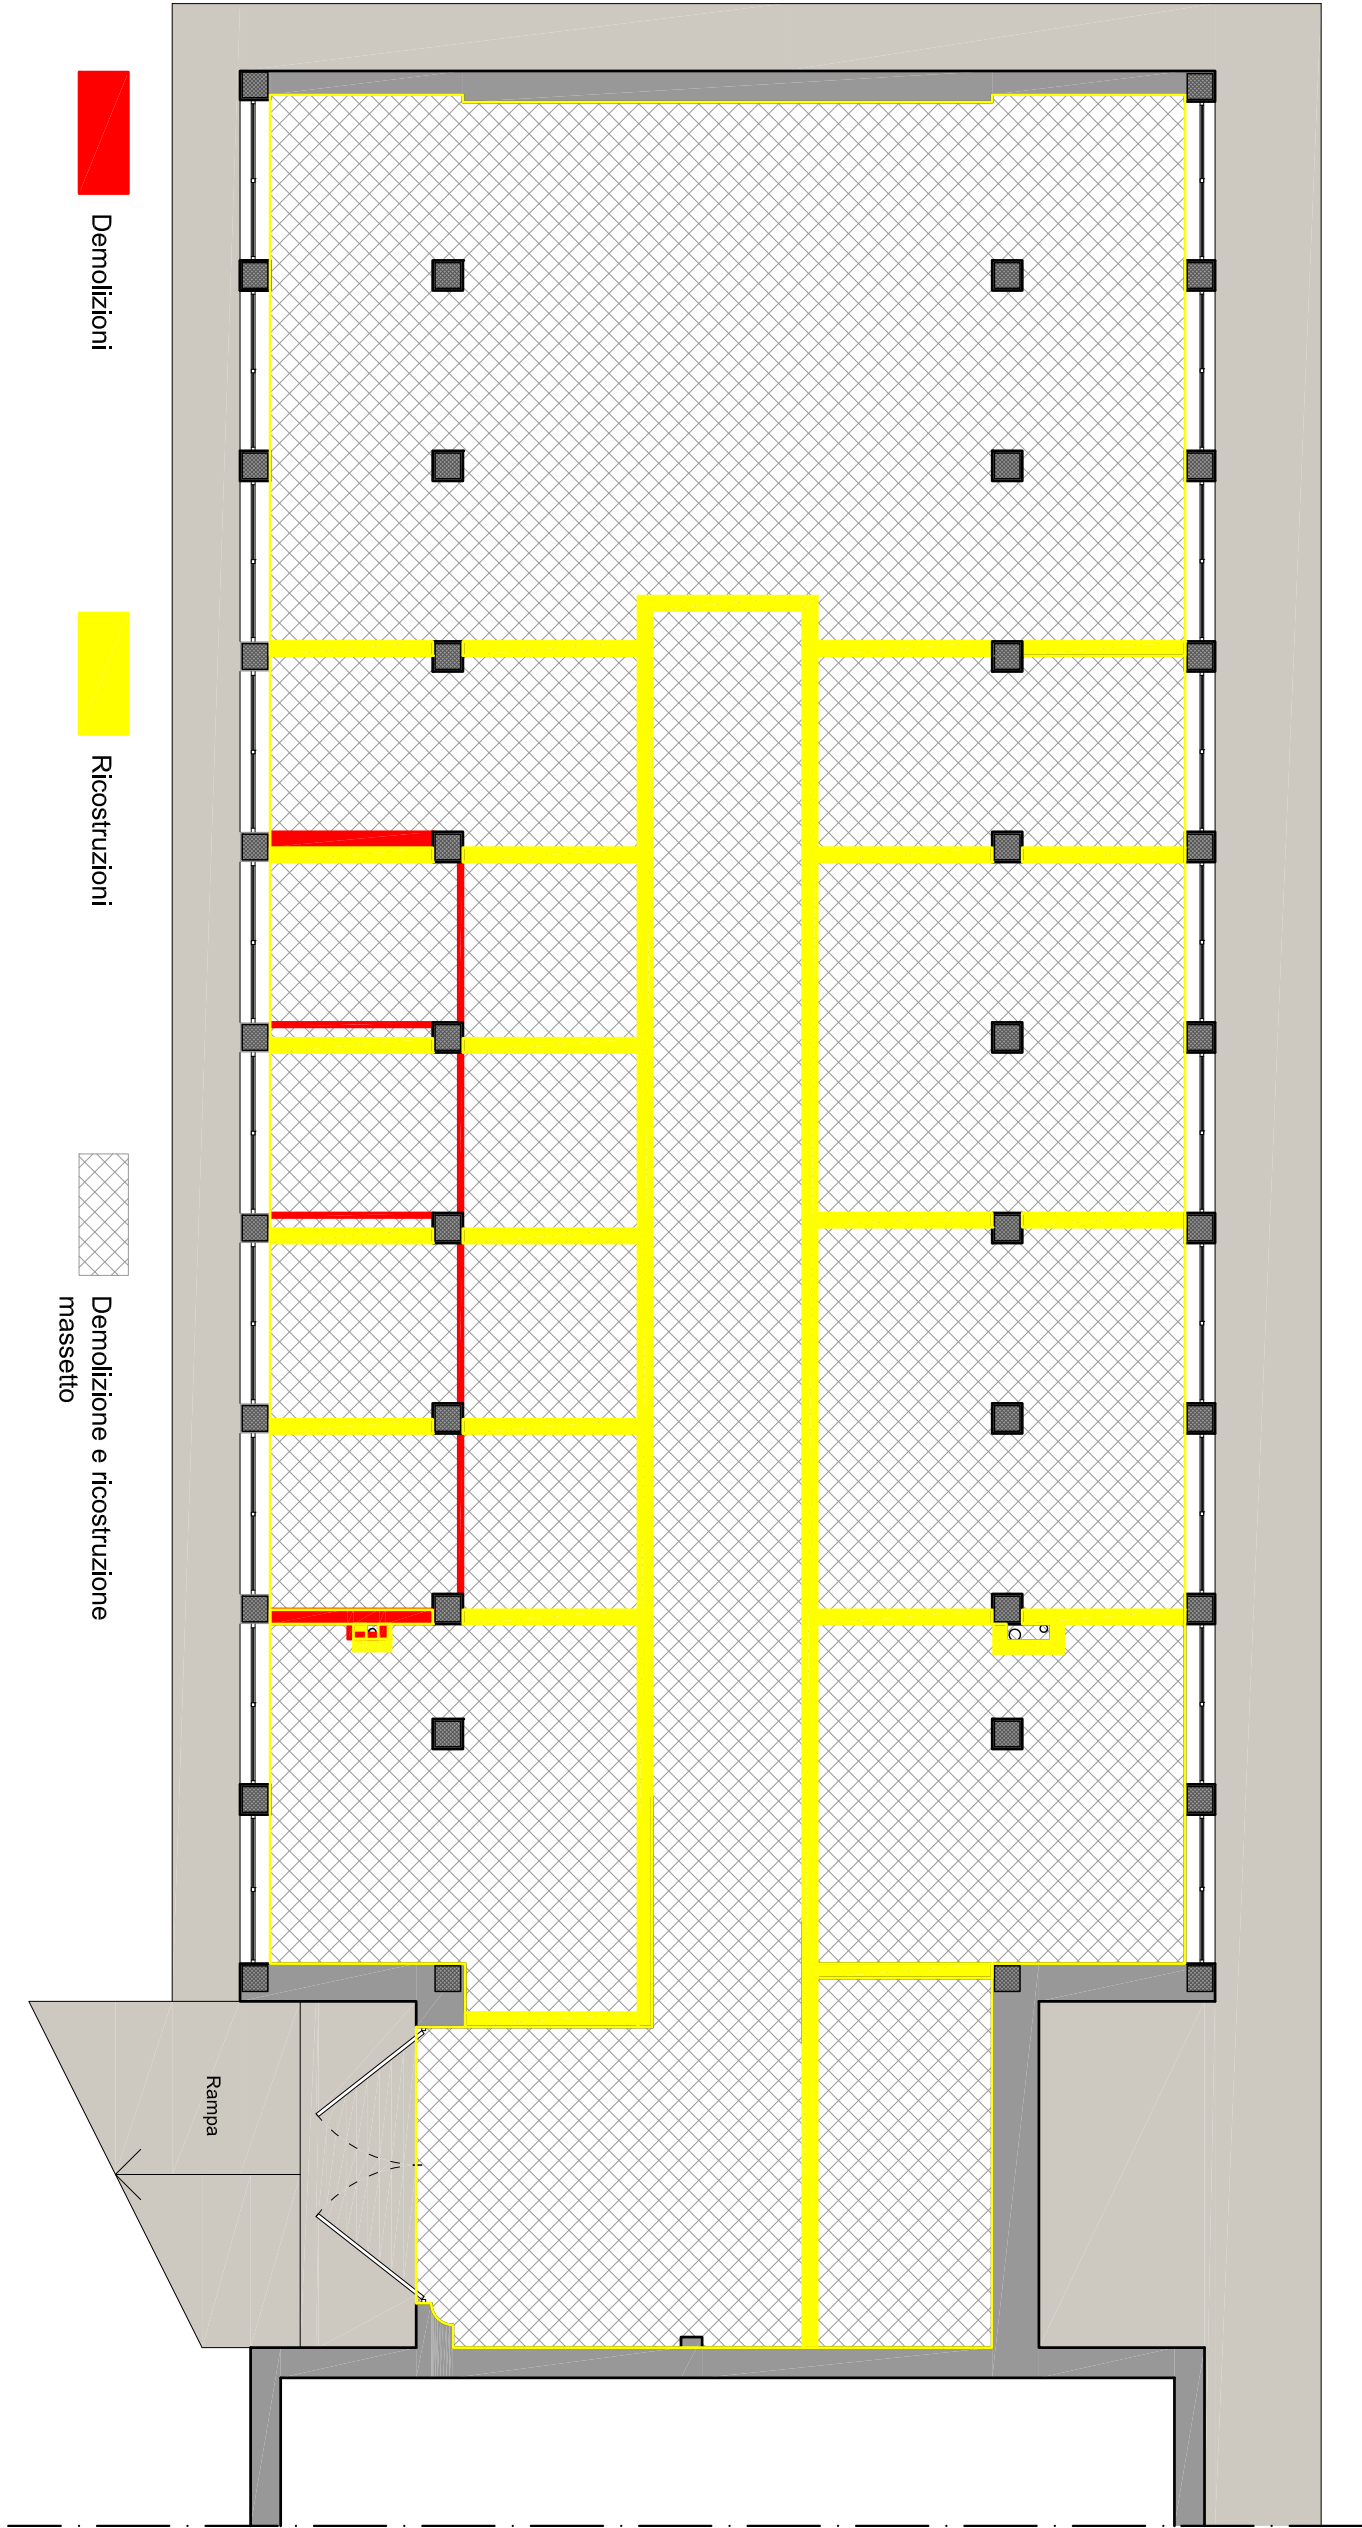

Demolizioni

Ricostruzioni

Demolizione e ricostruzione
massetto

Rampa