



SEZIONE AA' - POST OPERAM
scala 1: 50

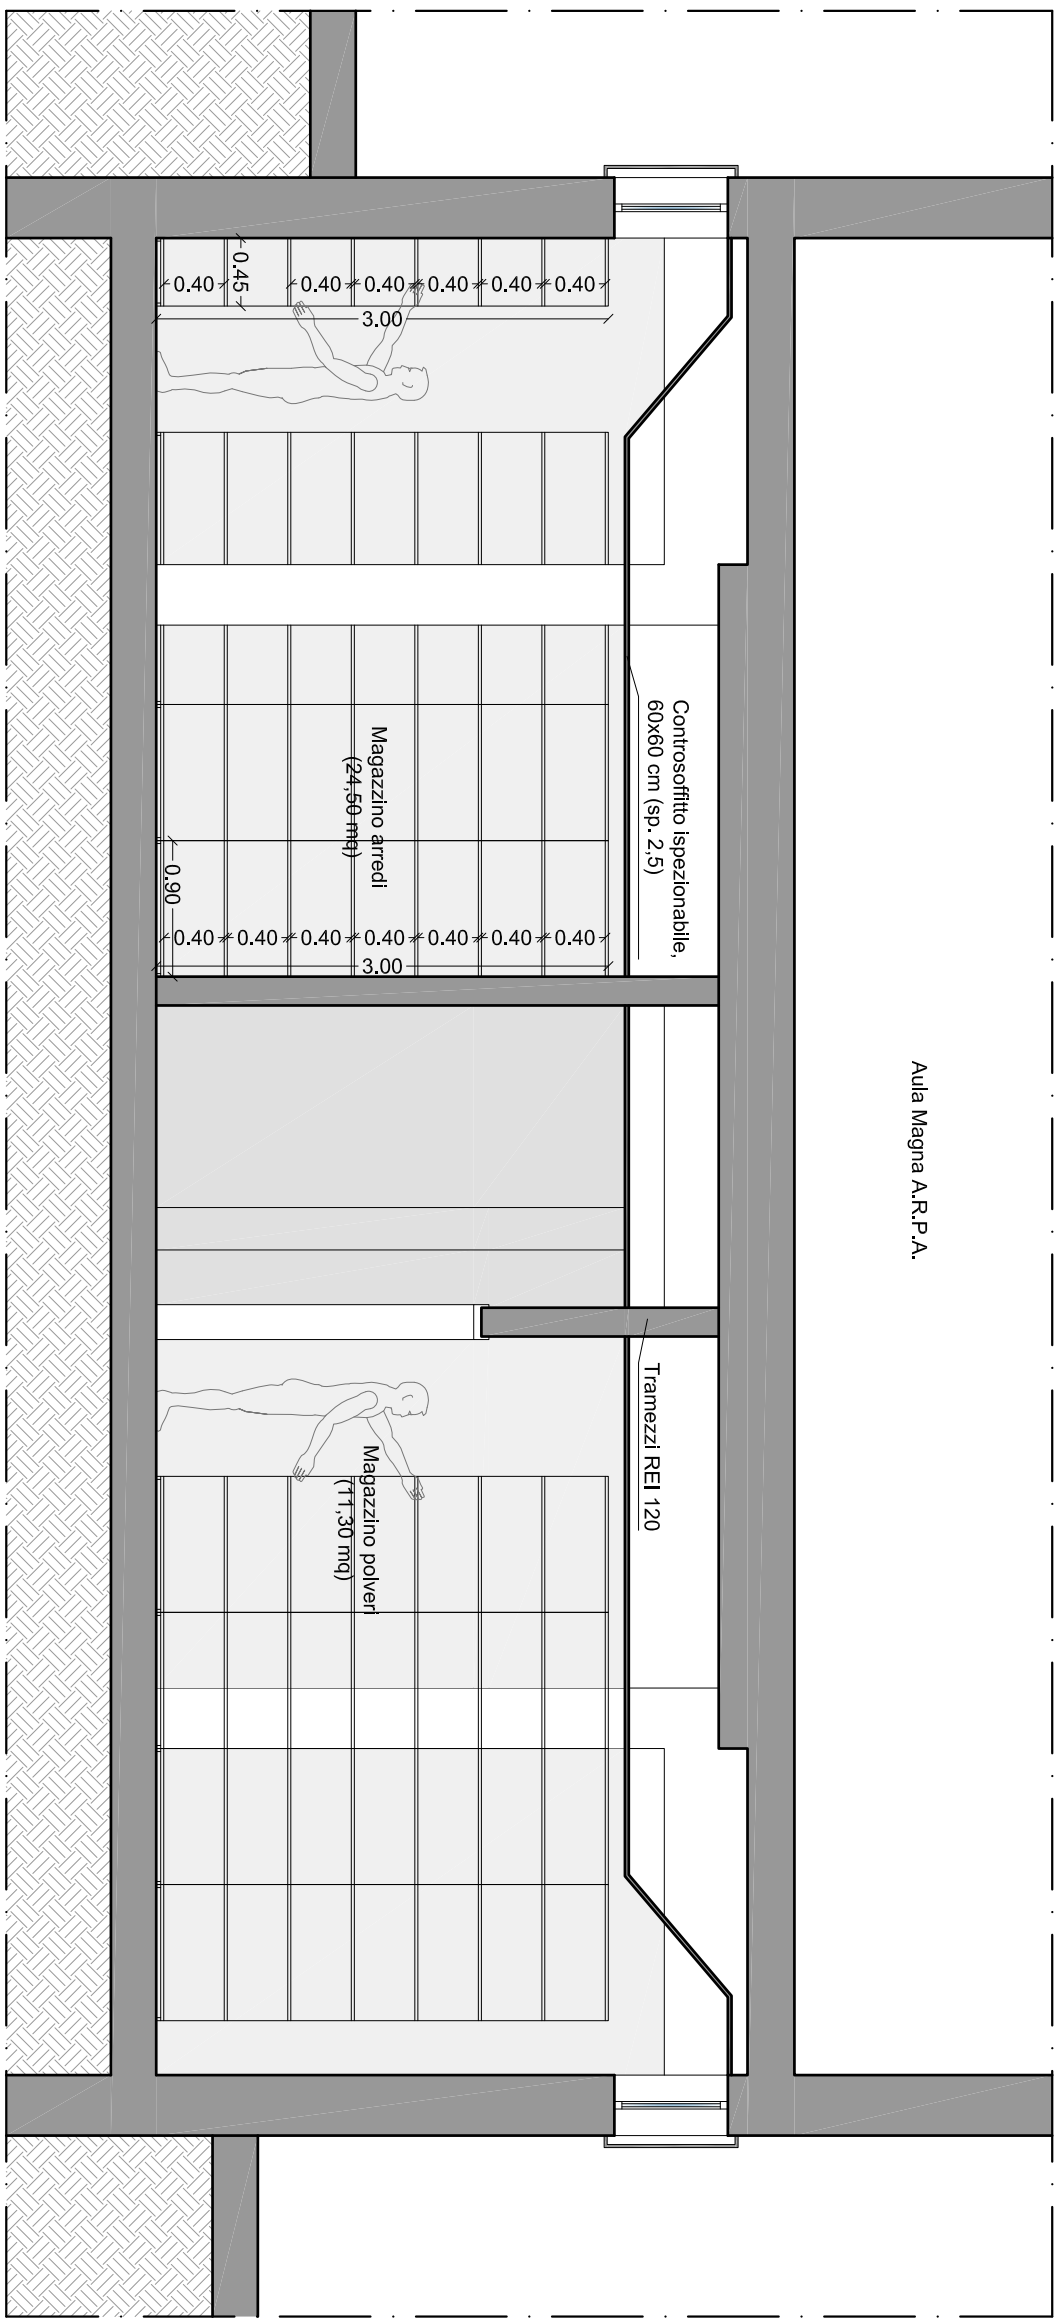

SEZIONE BB' - POST OPERAM
scala 1: 50

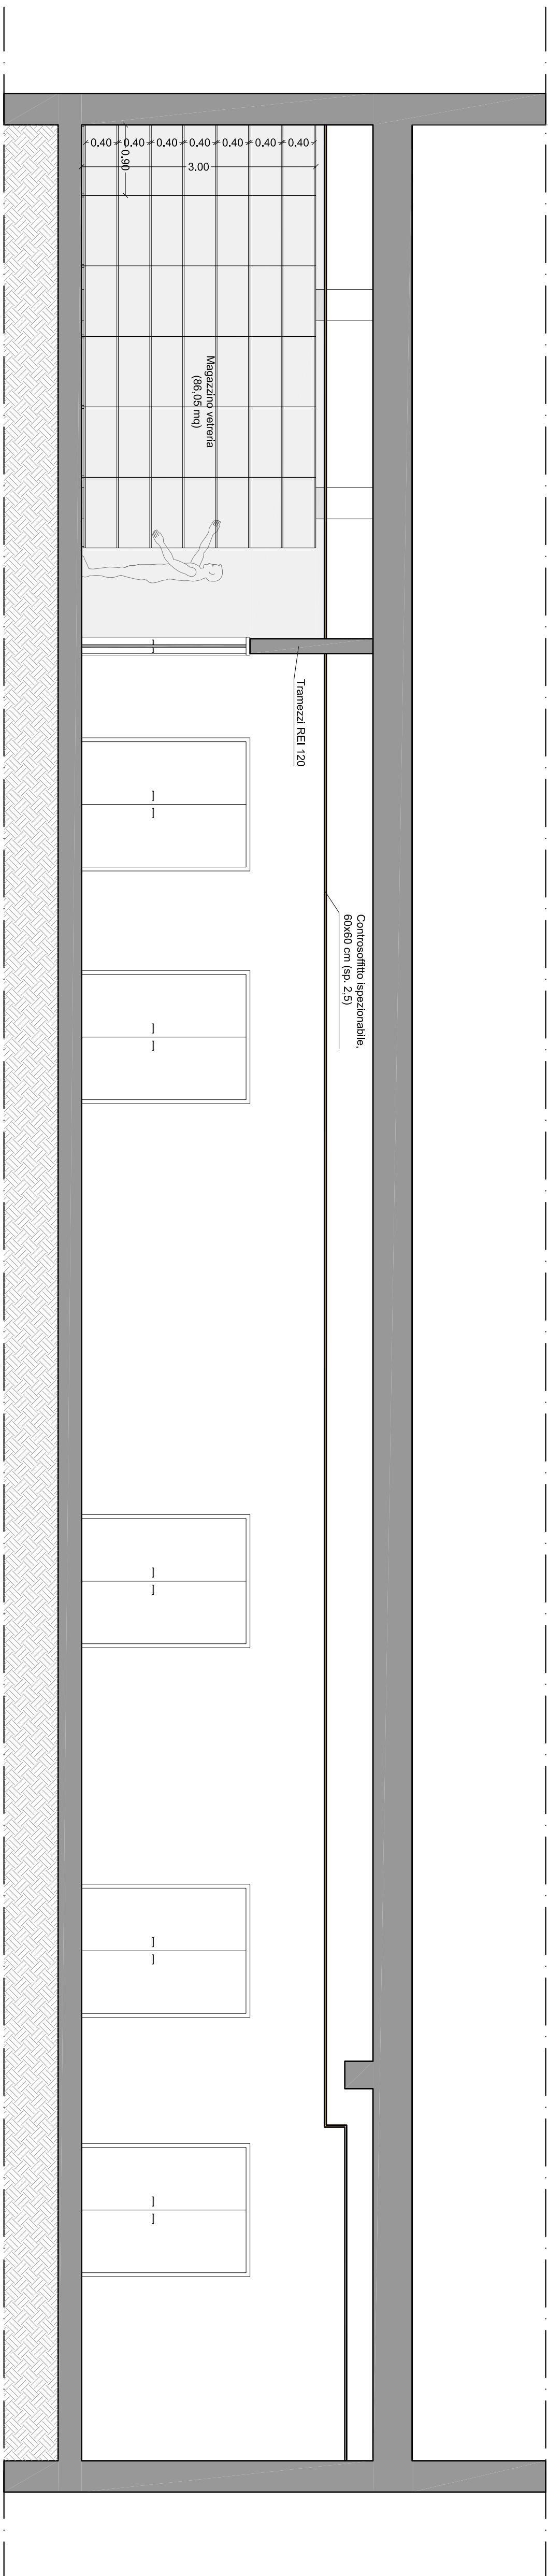

SEZIONE CC' - POST OPERAM
scala 1: 50

STUDIO VERRECCHIA
Via dei Marturani n° 36 - 00185 ROMA
(+39) 06 64507046 (+39) 338 4697961
indirizzo e-mail: studio.verrecchia@libero.it

Committente:

ARPALAZIO
AGENZIA REGIONALE PROTEZIONE
AMBIENTALE DEL LAZIO
Divisione Patrimonio,
Beni e Servizi
Unità Patrimonio e
Servizi Tecnico Manutentivi

**PROGETTAZIONE ARCHITETTONICA ESECUTIVA
DEI LOCALI DA DESTINARSI A MAGAZZINO POSTI
AL SEMINTERATO DELL'AULA MAGNA PRESSO
LA SEZIONE PROVINCIALE DI ARPALAZIO
IN ROMA, VIA SAREDO 52
ADEGUAMENTO ALLE NUOVE NORMATIVE VIGENTI**

Responsabile del Procedimento: Ing. GIOVANNI SANTARELLI


Progettista: Ing. LUCIO VERRECCHIA

Direttore dei Lavori: Ing. GIOVANNI SANTARELLI

Coordinatore della Sicurezza in fase
di Progettazione e di Esecuzione: Ing. GIOVANNI SANTARELLI

scala 1:50

EMISSIONE	DATA EMISSIONE
Emissione 1	18/12/2008
Revisione 1	Luglio - 2011

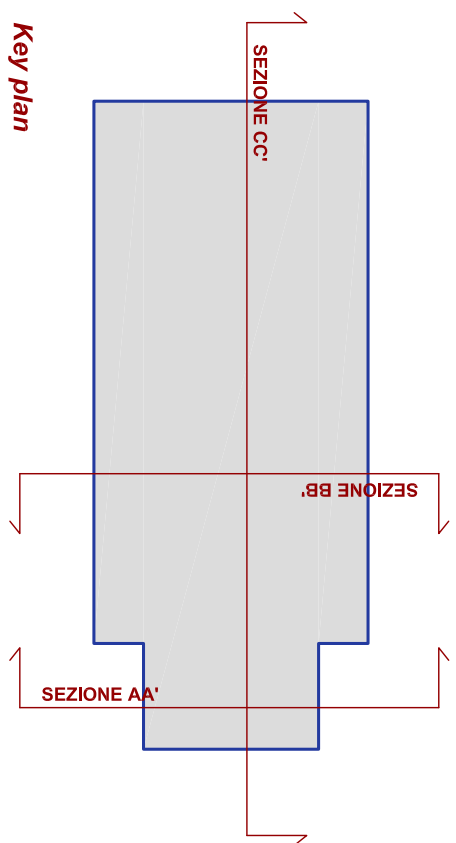

PROGETTO ARCHITETTONICO

SEZIONI ARREDATE

AE - 25.17 - 2.01/B