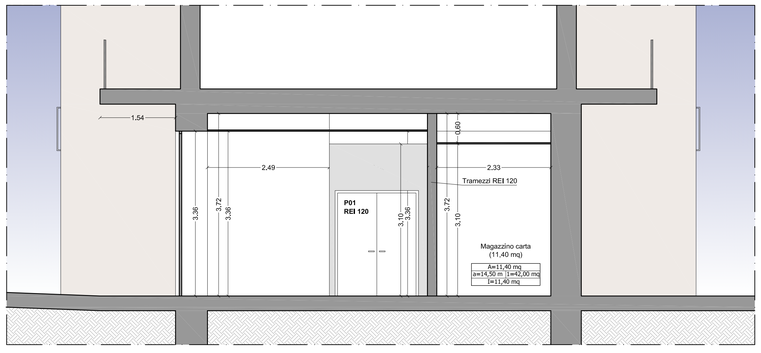


SEZIONE AA' - *POST OPERAM*
scala 1: 50

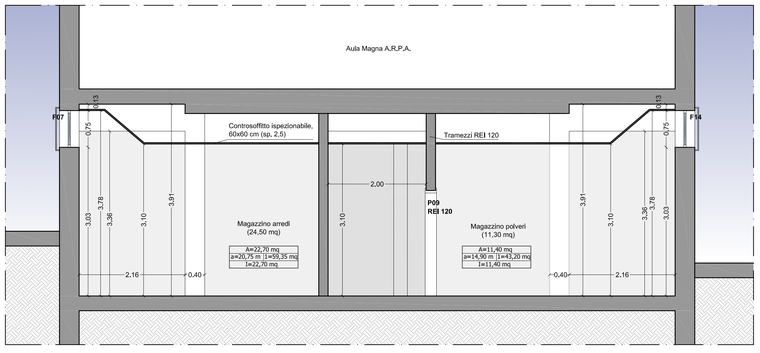


SEZIONE BB' - *POST OPERAM*
scala 1: 50

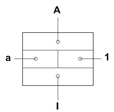


LEGENDA

A Controsoffitto ispezionabile fonoisolante e fonoassorbente in pannelli di lana di legno mineralizzata ad alta temperatura con magnesite, ignifughi di classe 1, preverniciati, spessore 2,5 cm, montati su struttura metallica in lamiera di acciaio zincato preverniciato a vista ancorata alla struttura muraria e al soprastante solaio mediante pendinatura regolabile a distanza non maggiore di 60 cm, dimensioni cm 60x60 (voce di Elenco Prezzi A13,01,012,a,01)

a Zoccolino battiscopa in gres porcellanato (voce di Elenco Prezzi NP03)

1 Intonaco antincendio (voce di Elenco Prezzi A14,02,019,a,01)
Tinteggiatura con pittura lavabile di resina sintetica emulsionabile (idropittura), colore a scelta della Direzione Lavori (voce di Elenco Prezzi A20,01,013,a,01)

I Pavimento in gres porcellanato (20x20 cm) (voce di Elenco Prezzi NP02)

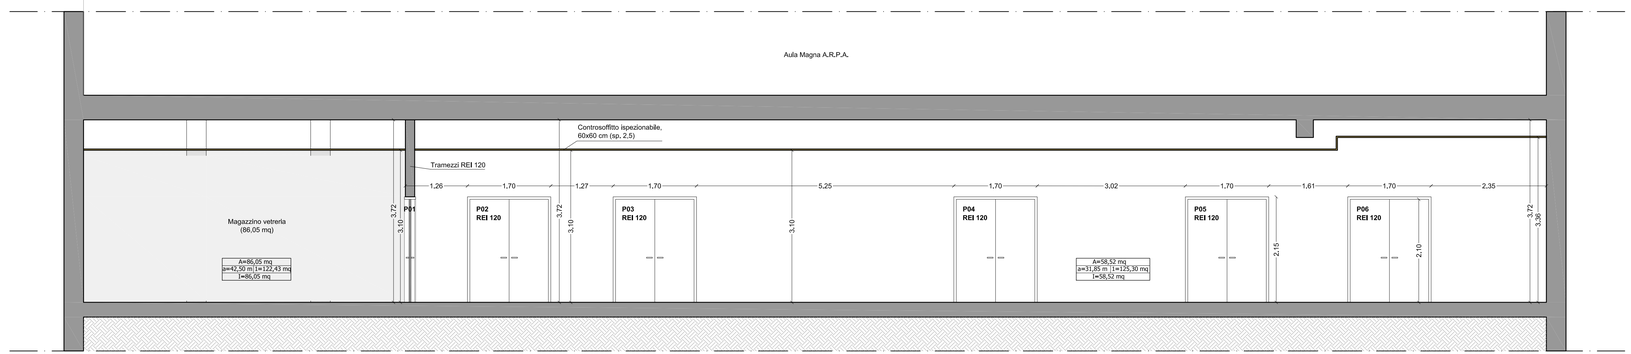


SEZIONE CC' - *POST OPERAM*
scala 1: 50


STUDIO VERRECCHIA
Via dei Marrucini n° 56 - 00185 ROMA
(+39) 06 64501046 (+39)338 4697981
indirizzo e-mail studio.verrecchia@libero.it


Committente:

ARPALAZIO
**AGENZIA REGIONALE PROTEZIONE AMBIENTALE DEL LAZIO**
**Divisione Patrimonio,**
**Beni e Servizi**
**Unità Patrimonio e**
**Servizi Tecnico Manutentivi**

# PROGETTAZIONE ARCHITETTONICA ESECUTIVA DEI LOCALI DA DESTINARSI A MAGAZZINO POSTI AL SEMINTERRATO DELL'AULA MAGNA PRESSO LA SEZIONE PROVINCIALE DI ARPALAZIO IN ROMA, VIA SAREDO 52

***ADEGUAMENTO ALLE NUOVE NORMATIVE VIGENTI***

Responsabile del Procedimento: Ing. GIOVANNI SANTARELLI

Progettista: Ing. LUCIO VERRECCHIA

Direttore dei Lavori: Ing. GIOVANNI SANTARELLI

Coordinatore della Sicurezza in fase di Progettazione e di Esecuzione: Ing. GIOVANNI SANTARELLI

scala 1:50

| EMISSIONE | DATA EMISSIONE |
|---|---|
| Emissione 1 | 18/12/2008 |
| Revisione 1 | Luglio - 2011 |
| | |
| | |

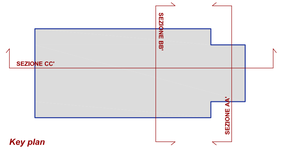


*Key plan*

PROGETTO ARCHITETTONICO

**AE - 25.17 - 2.02/B** SEZIONI QUOTATE