

Committente:

PROGETTAZIONE ARCHITETTONICA ESECUTIVA  
DEI LOCALI DA DESTINARSI A MAGAZZINO POSTI  
AL SEMINTERATO DELL'AULA MAGNA PRESSO  
LA SEZIONE PROVINCIALE DI ARPALAZIO  
IN ROMA, VIA SAREDO 52  
**ADEGUAMENTO ALLE NUOVE NORMATIVE VIGENTI**

Responsabile del Procedimento: Ing. GIOVANNI SANTARELLI



Progettista: Ing. LUCIO VERRECCHIA

Direttore dei Lavori: Ing. GIOVANNI SANTARELLI

Coordinatore della Sicurezza in  
fase di Progettazione e di  
Esecuzione: Ing. GIOVANNI SANTARELLI

scala                    varie

EMISSIONE	DATA EMISSIONE
Emissione 1	18/12/2008
Revisione 1	Luglio/2011

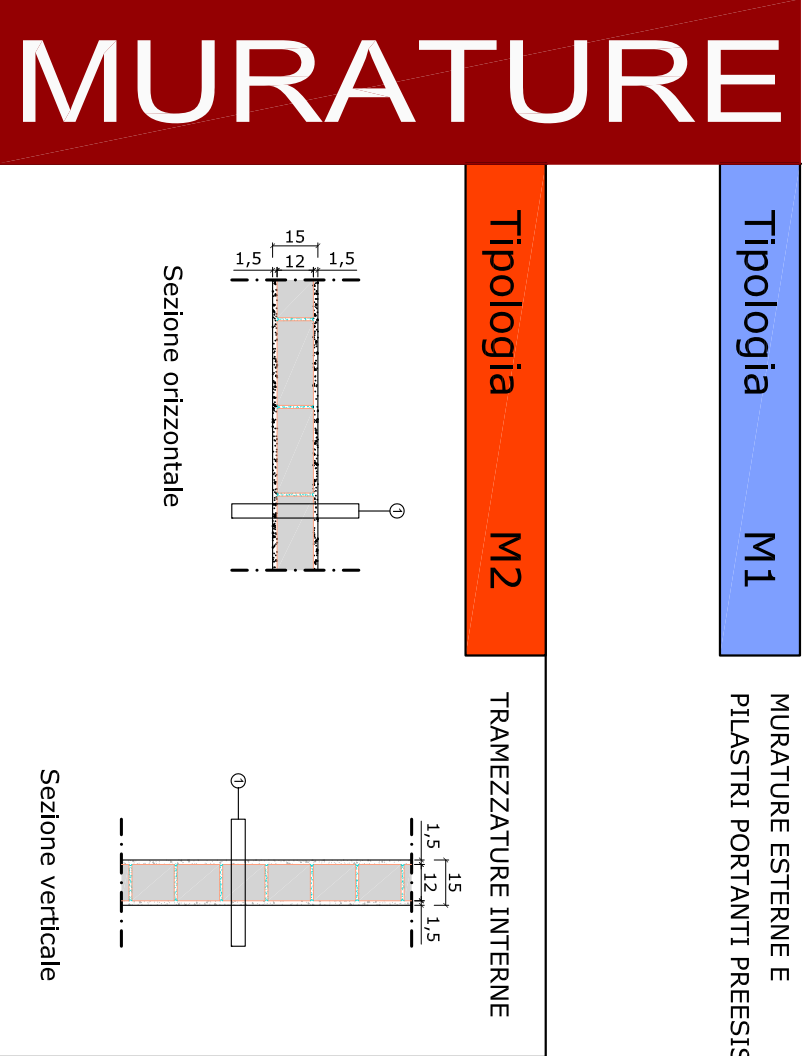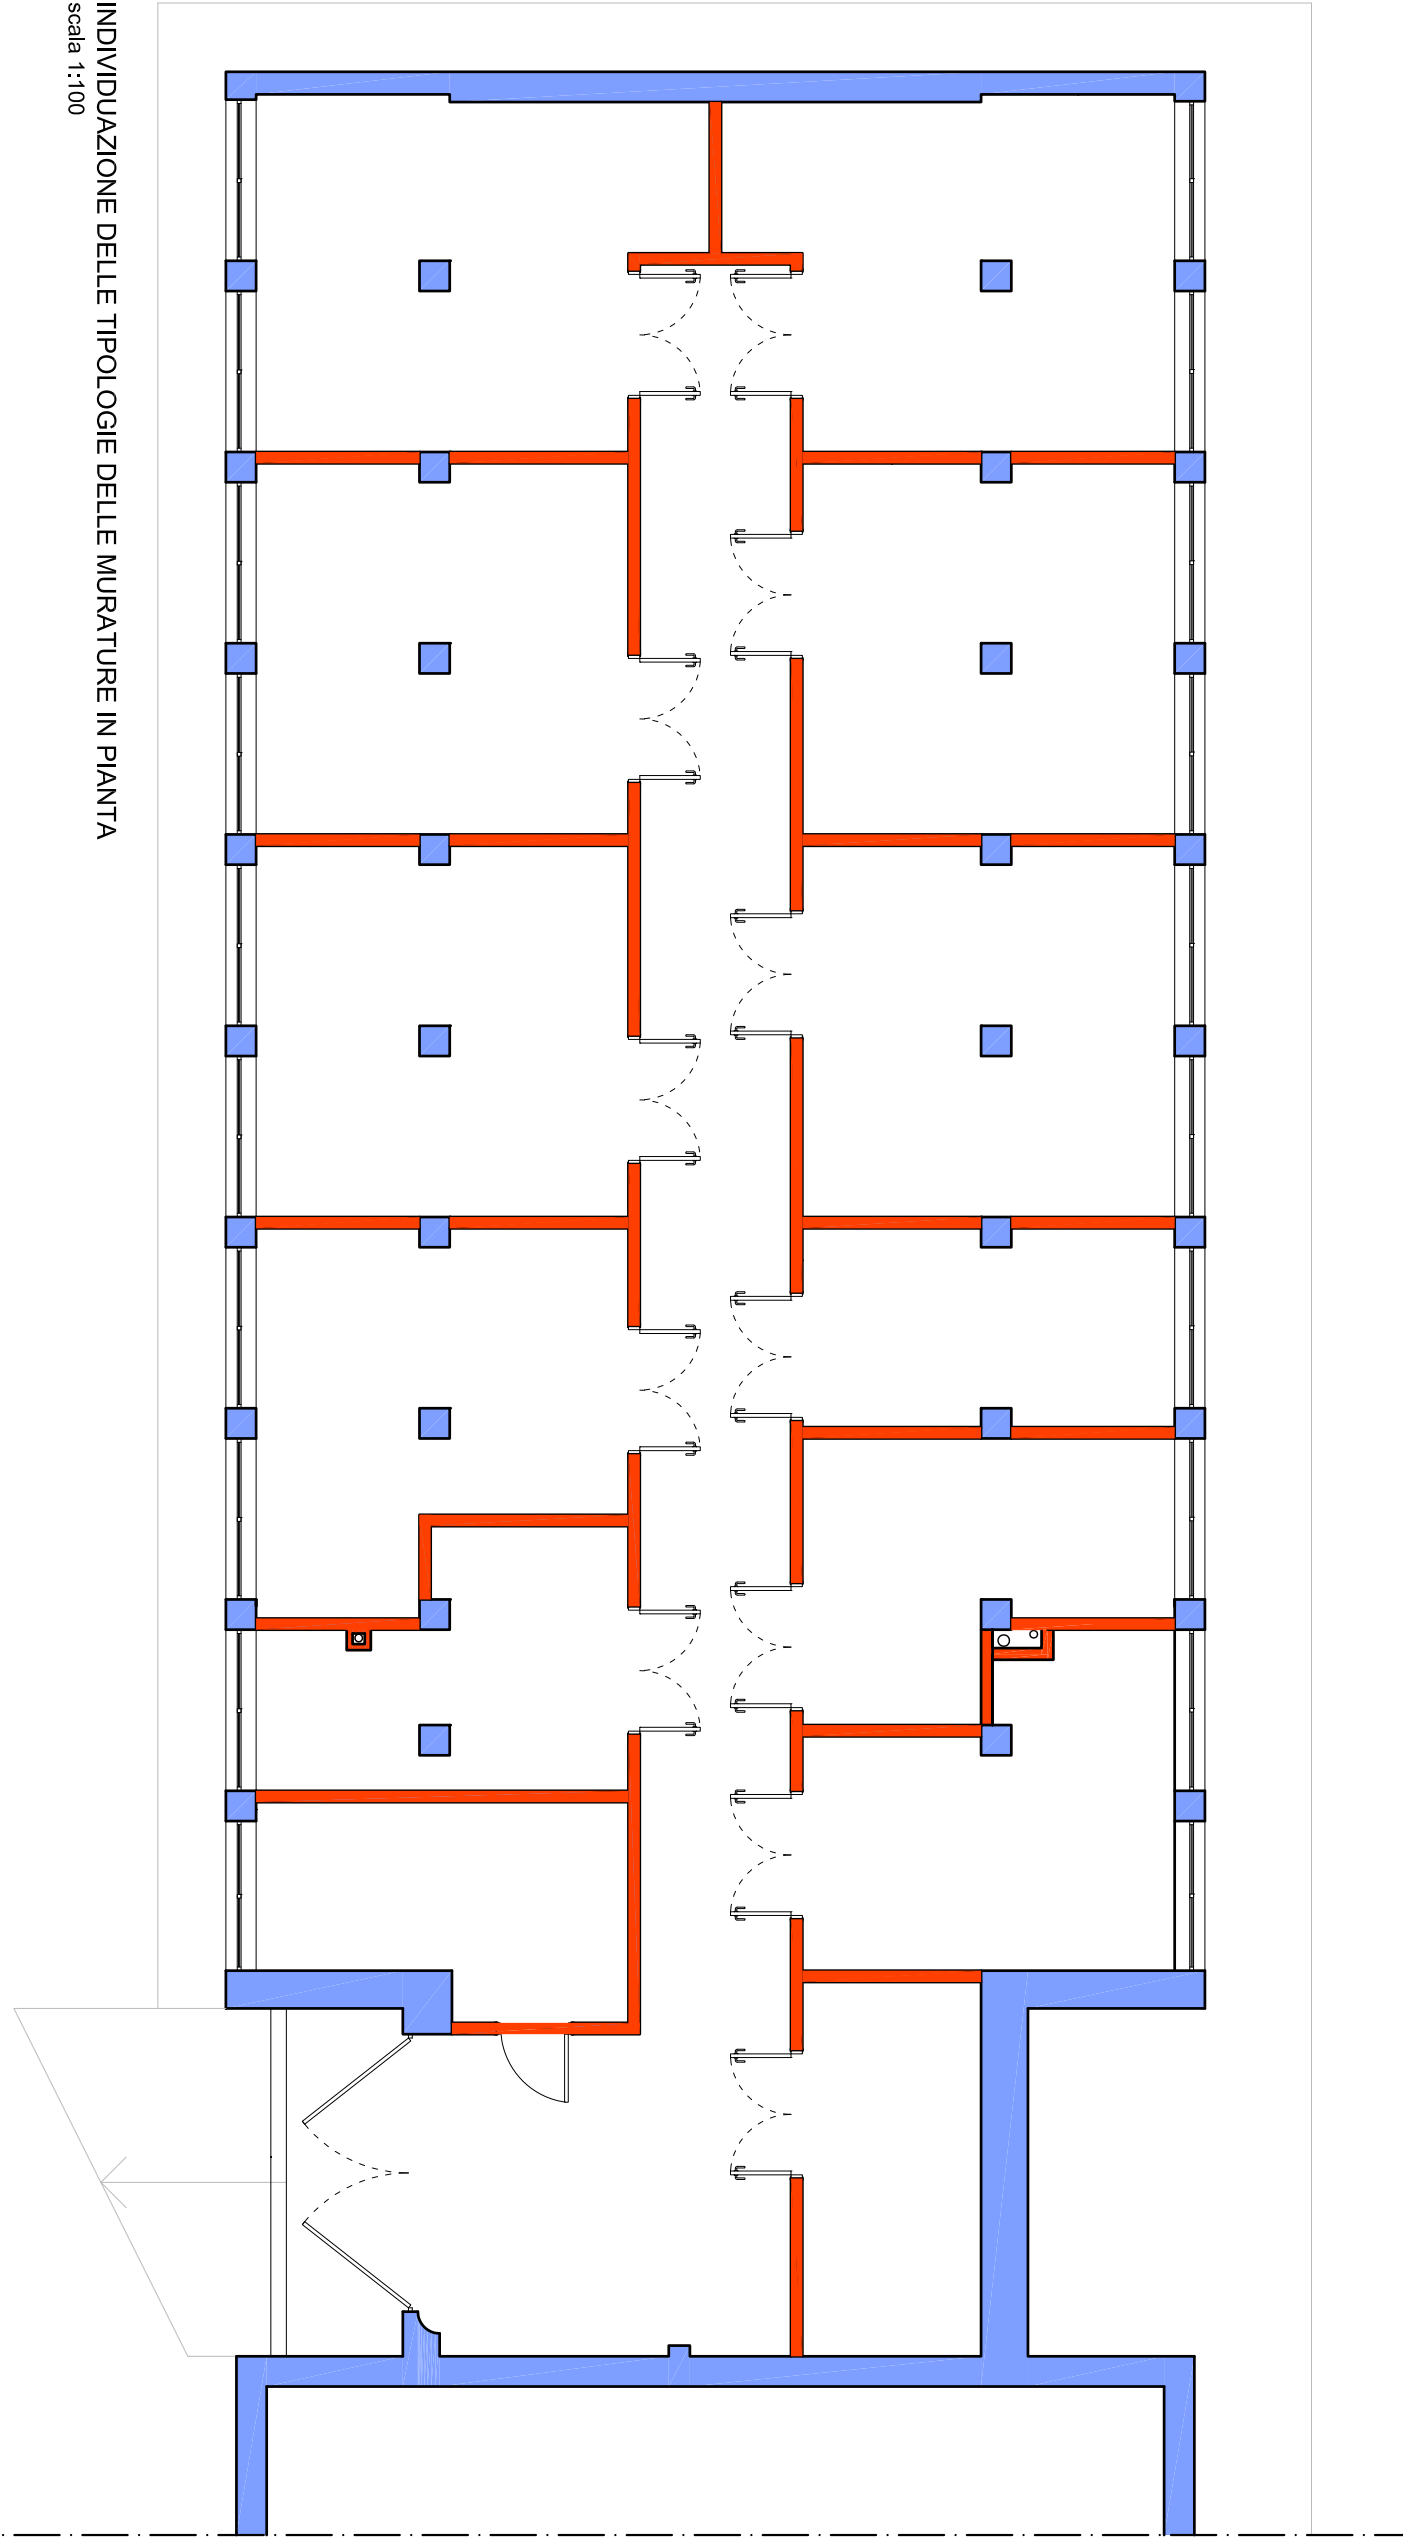

- LEGENDA PACCHETTO 1**
- Intonaco antincendio posato all'interno (cm 1,5) (voce di E.P. A12.01.012)
  - Muratura piena per tramezzature costituita da blocchi monolitici in conglomerato cellulare autoclavato, sp. 15 cm, trasmittanza 0,86 W/m²K, fonoassorbenza 41 dB, resistenza al fuoco classe REI > 180 (voce di E.P. A09.03.008.4)
  - Malta per giunti verticali
  - Intonaco antincendio posato all'interno (cm 1,5) (voce di E.P. A12.01.012)