



SEZIONE AA' - ANTE OPERAM

scala 1: 50

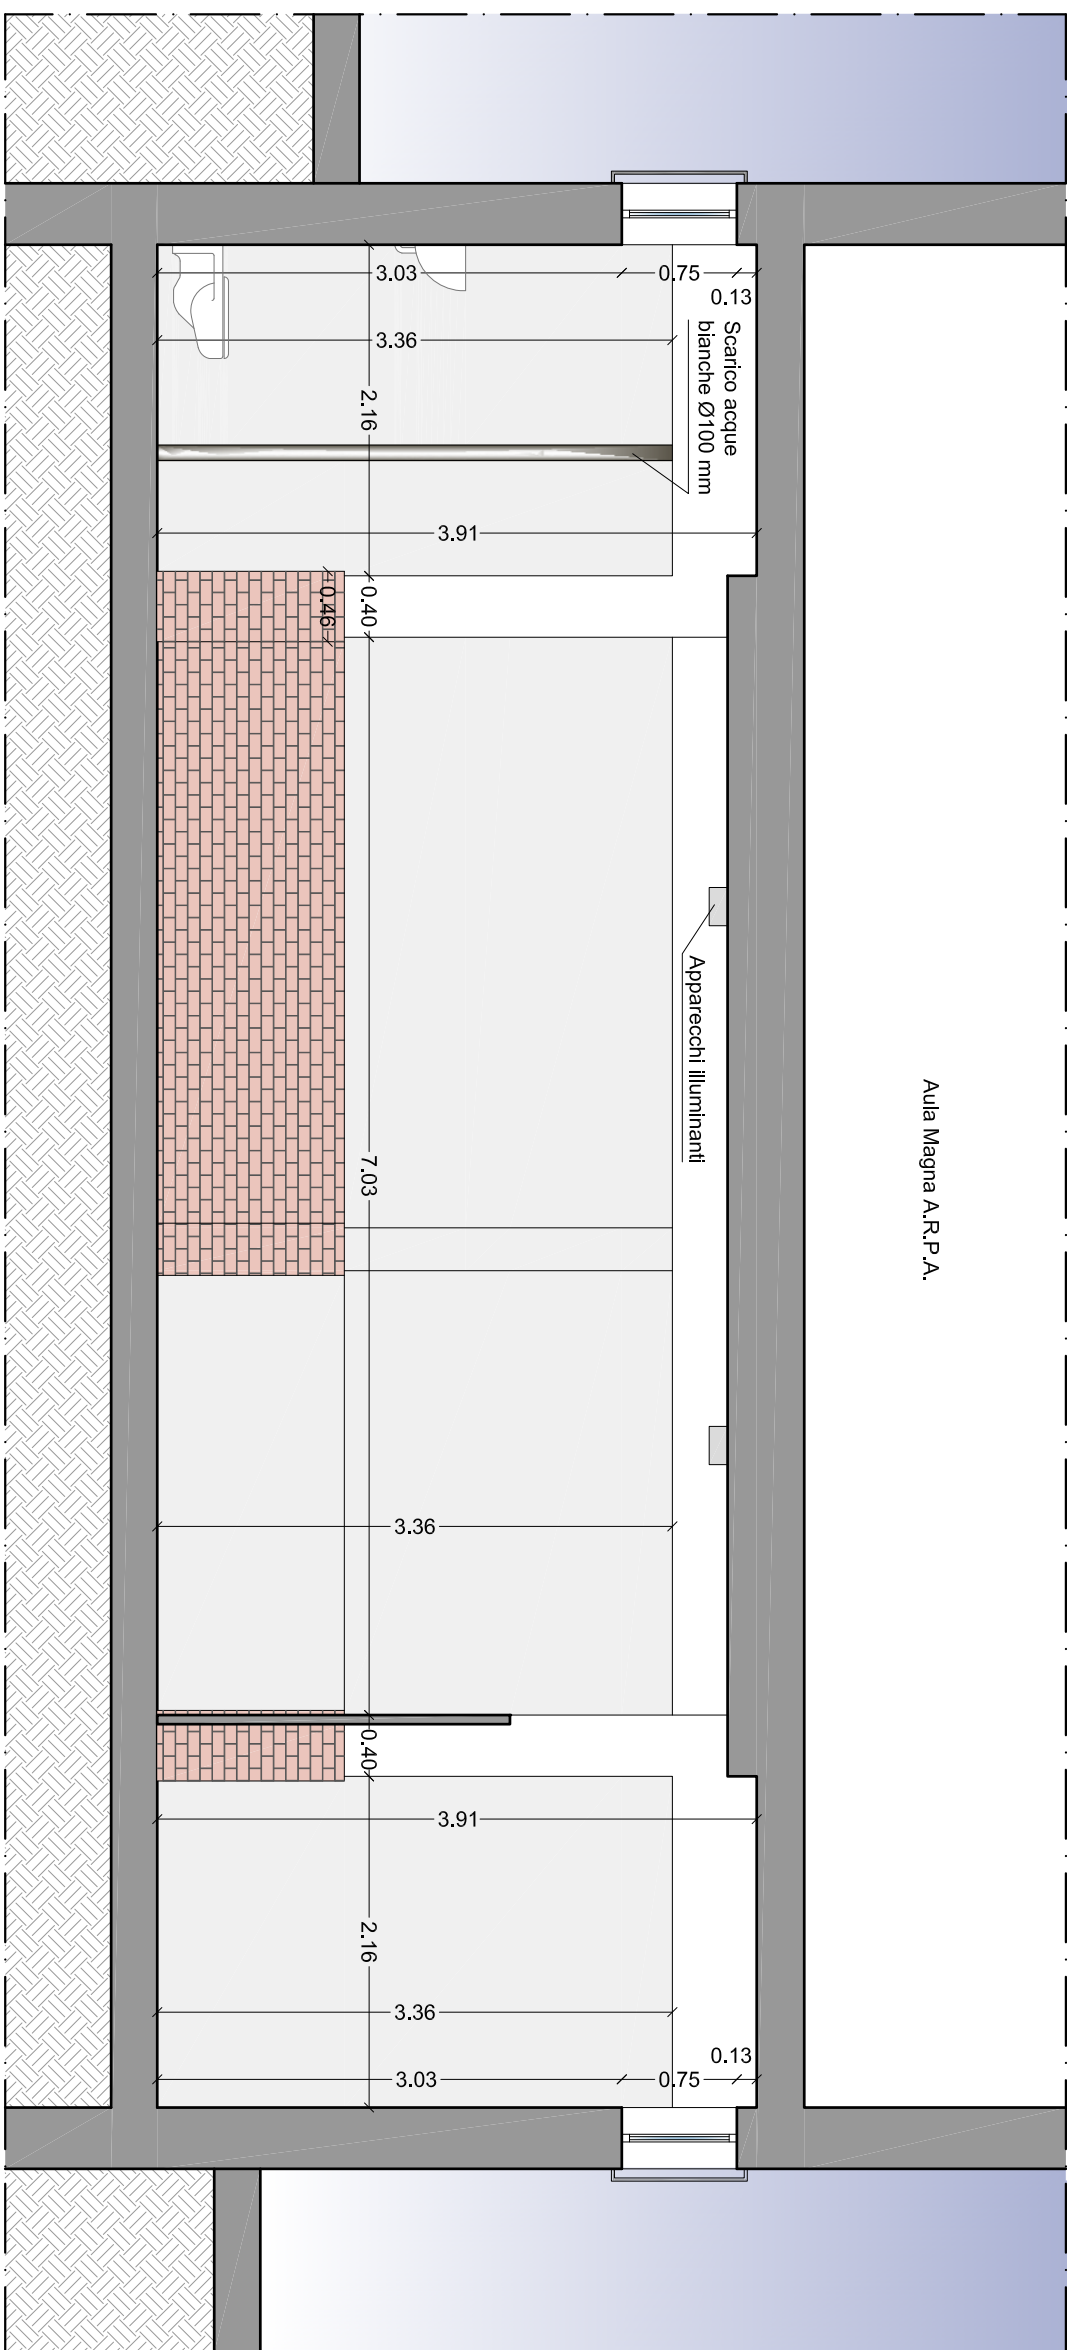

SEZIONE BB' - ANTE OPERAM

scala 1: 50

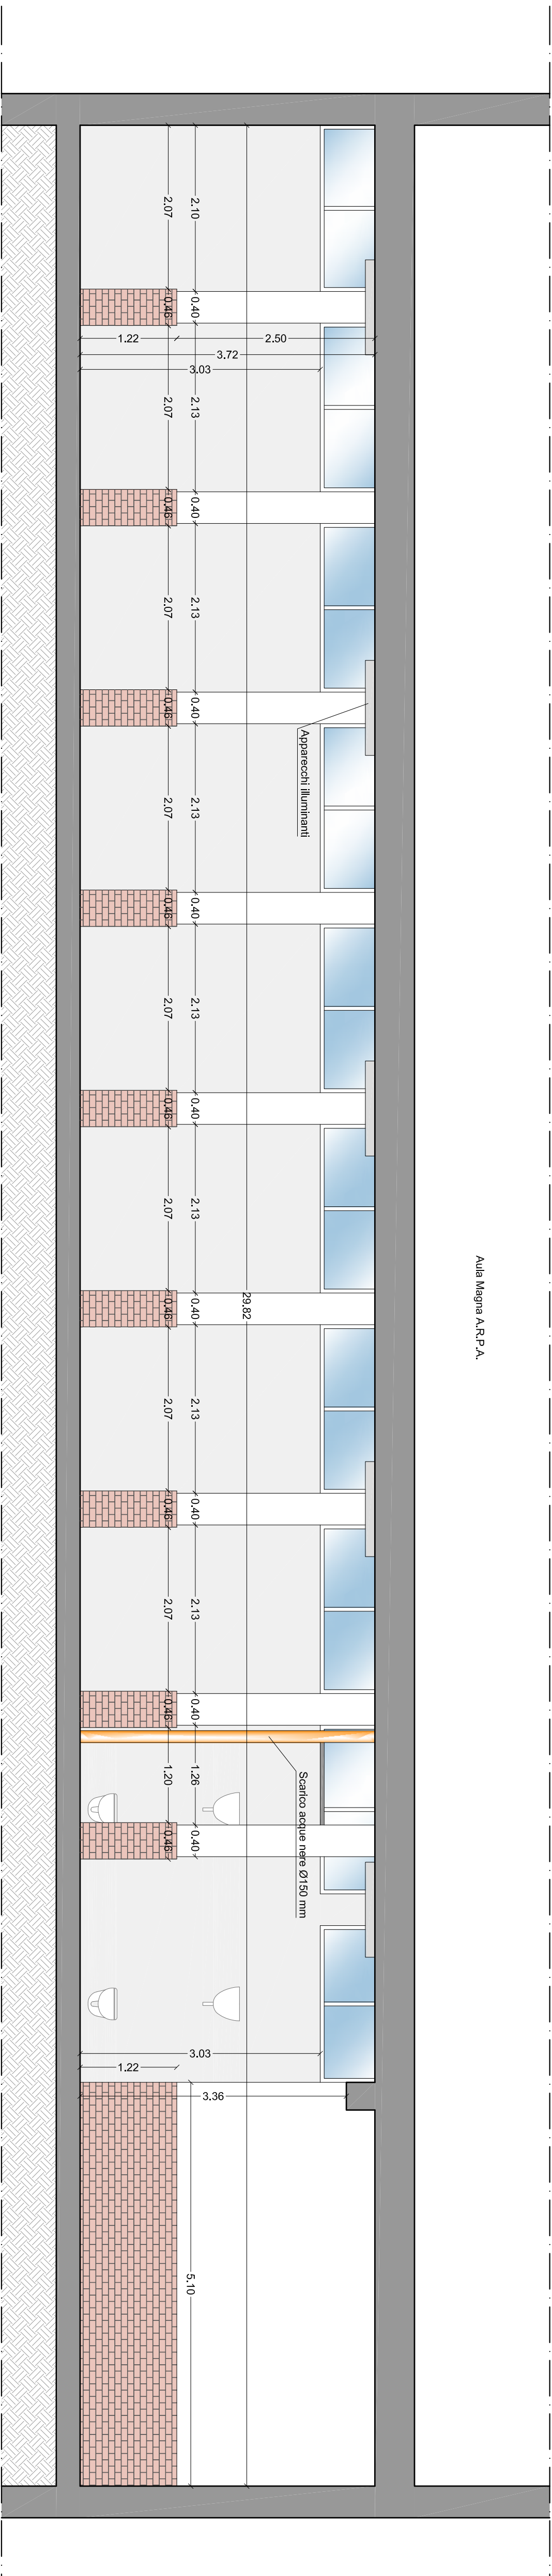

SEZIONE CC' - ANTE OPERAN

scala 1: 50



ARPALAZIO
AGENZIA REGIONALE PROTEZIONE AMBIENTALE DEL LIGURIO

ARPALAZIO
AGENZIA REGIONALE PROTEZIONE
AMBIENTALE DEL LAZIO
Divisione Patrimonio,
Beni e Servizi
Unità Patrimonio e
Servizi Tecnico Manutentivi

PROGETTAZIONE ARCHITETTONICA ESECUTIVA
DEI LOCALI DA DESTINARSI A MAGAZZINO POSTO
AL SEMINTERATO DELL'AULA MAGNA PRESSO
LA SEZIONE PROVINCIALE DI ARPALAZIO
IN ROMA, VIA SAREDO 52
ADEGUAMENTO ALLE NUOVE NORMATIVE VIGENTI

ADEGUAMENTO ALLE NUOVE NORMATIVE VIGENTI

Responsabile del Procedimento: **Ing. GIOVANNI SANTARELLI**


Progettista: **Ing. LUCIO VERRECCHIA**

Direttore dei Lavori: **Ing. GIOVANNI SANTARELLI**

Coordinatore della Sicurezza in fase di Progettazione e di Esecuzione: **Ing. GIOVANNI SANTARELL**

Scala 1:50

EMISSIONE	DATA EMISSIONE
Emissione 1	18/12/2008
Revisione 1	Luglio - 2011

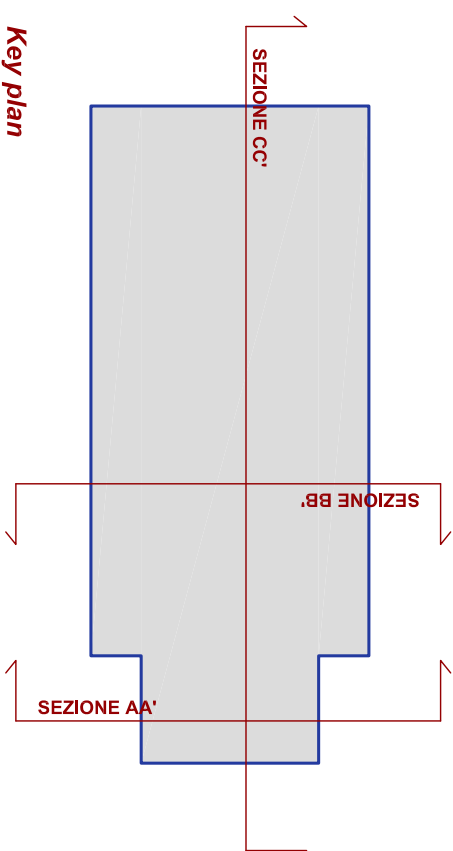

Key plan