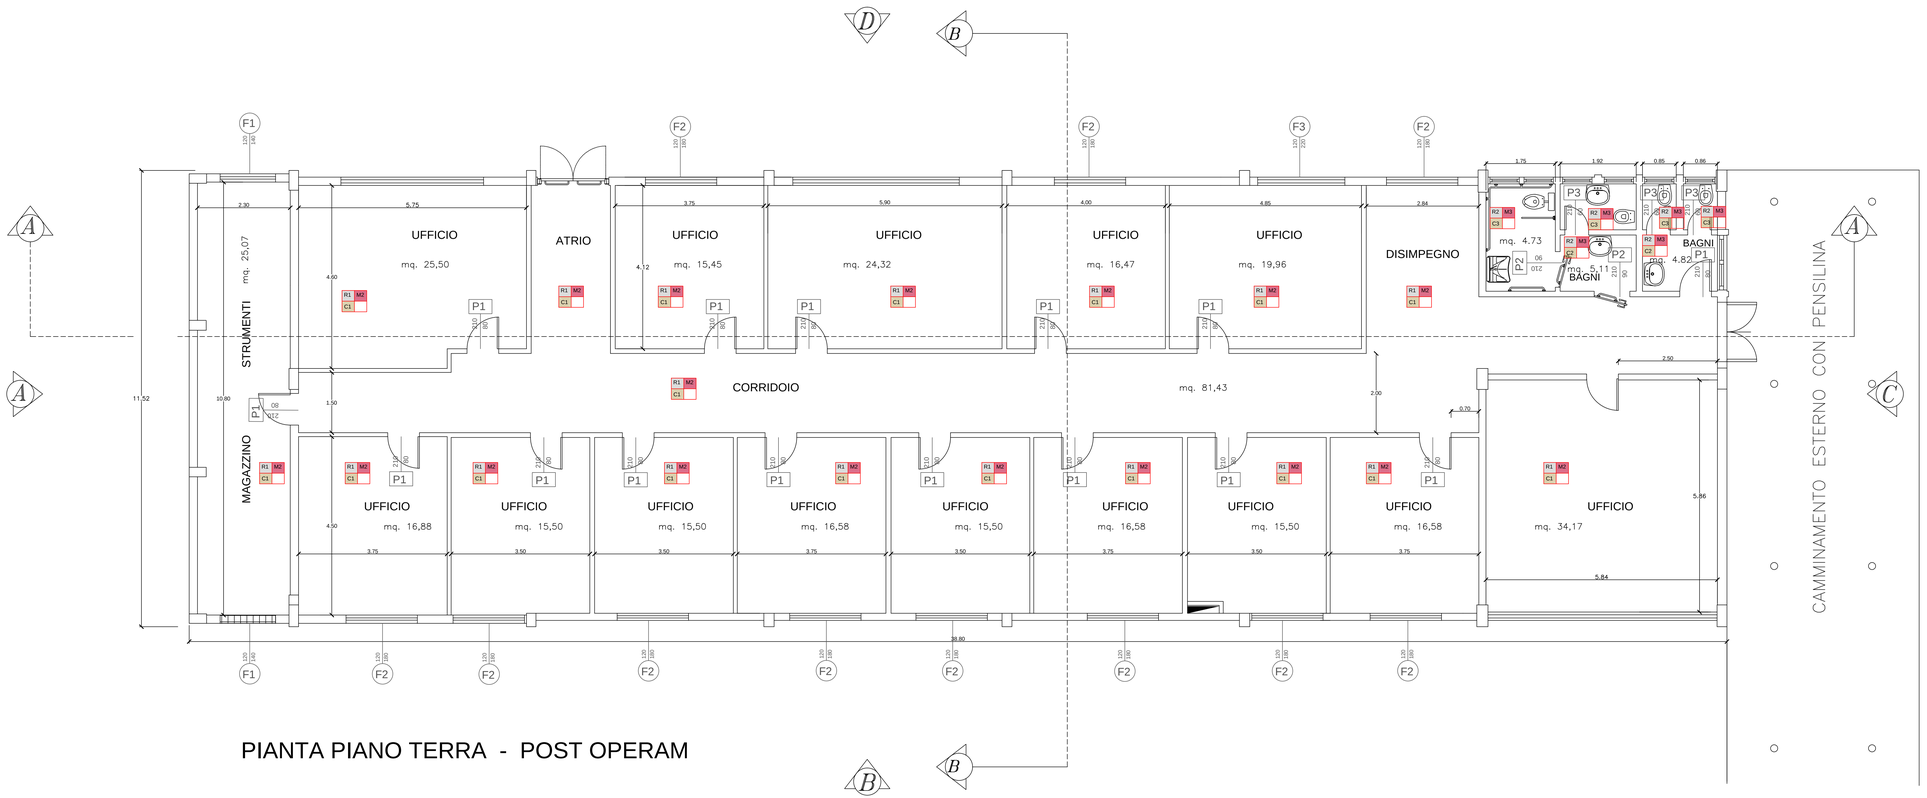


PIANTA PIANO TERRA - POST OPERAM

LEGENDA FINITURE

PAVIMENTI

M1 - pavimenti in PVC spessore 2mm

M2 - pavimentazione esistente

M3 - Gres fine porcellanato 20 x 20 tinta unita naturale

RIVESTIMENTI

R1 - Tinteggiatura pittura lavabile Vinilacrilica

R2 - Ceramica smaltata bicottura

CONTROSOFFITTI

C1 - Rimontaggio Controsoffitti Esistenti

C2 - Controsoffitto realizzato con pannelli in fibre minerali componibili 60 x60 cm, appoggiati su struttura a vista in acciaio zincato preverniciata

C3 - Nessuna Controsoffittatura

ARPALAZIO
AGENZIA REGIONALE PER LA PROTEZIONE AMBIENTALE DEL LAZIO
VIA GIUSEPPE GARIBALDI
02100 - RIETI

AREA PATRIMONIO BENI E SERVIZI UNITÀ PATRIMONIO E SERVIZI TECNICO MANUTENTIVI



PROGETTAZIONE ED ESECUZIONE DEI LAVORI DI RIQUALIFICAZIONE EDILE E IMPIANTISTICA DEGLI IMMOBILI DA ADIBIRE A LABORATORI DI ANALISI AMBIENTALI ED ANNESSI UFFICI, GIUSTA DESTINAZIONE
SERVIZI GENERALI
LOCALITA': **BORGO PIAVE, VIA MARIO SICILIANO N° 1**

PROGETTO ESECUTIVO ARCHITETTONICO

Oggetto:
PIANTA QUOTATA E CODICI FINITURE- PIANO TERRA - *EX AULE (SUB2)*

ELABORATO
AE-24.17-1.03/A
file origine: 001_RE_AE_SUB2.dwg

Il Responsabile del procedimento:
Giovanni Santarelli *ingegnere*

Direttore Dei lavori:
Giovanni Santarelli *ingegnere*

CSE:
Giovanni Santarelli *ingegnere*

Progetto:
STUDIO VERRECCHIA
Via Antonio Gramsci, 3 - 03100 Frosinone
tel 0775/21000 - 338 5381 490 (Mobile)
e_mail studio.verrecchia@libero.it

Lucio Verrecchia *ingegnere*
Filippo Monarca *ingegnere*

REVISIONI

00	EMISSIONE	Novembre 2023

SCALA 1:50