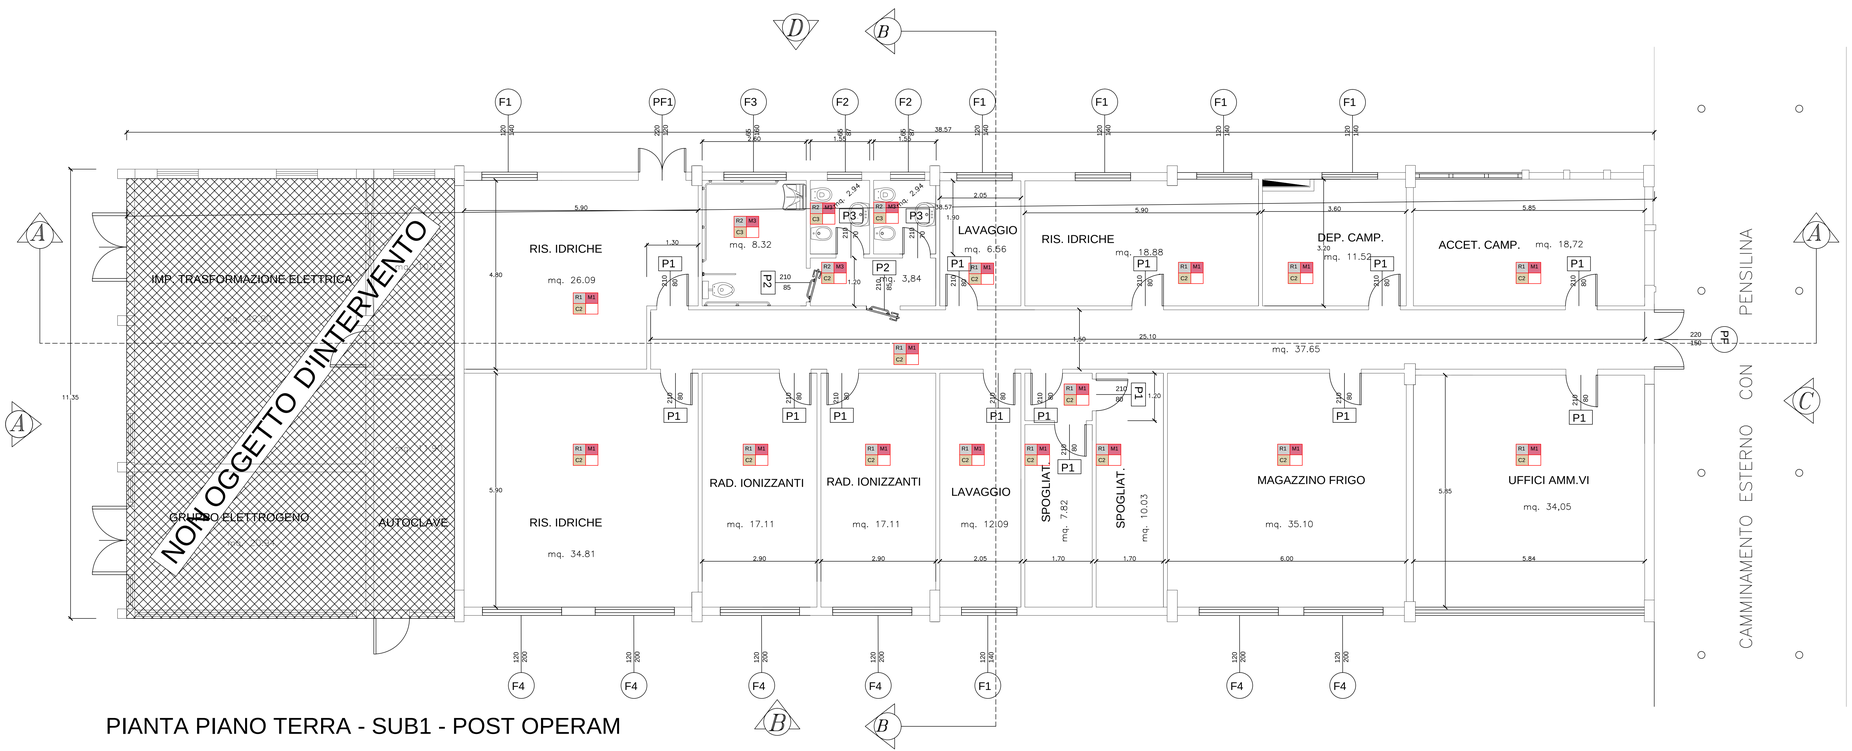


PIANTA PIANO TERRA - SUB1 - POST OPERAM

LEGENDA FINITURE

PAVIMENTI

M1 - pavimenti in PVC spessore 2mm

M2 - pavimentazione esistente

M3 - Gres fine porcellanato 20 x 20 tinta unita naturale

RIVESTIMENTI

R1 - Tinteggiatura pittura lavabile Vinilacrilica

R2 - Ceramica smaltata bicottura

CONTROSOFFITTI

C1 - Rimontaggio Controsoffitti Esistenti

C2 - Controsoffitto realizzato con pannelli in fibre minerali componibili 60 x60 cm, appoggiati su struttura a vista in acciaio zincato preverniciata

C3 - Nessuna Controsoffittatura

ARPALAZIO
AGENZIA REGIONALE PER LA PROTEZIONE AMBIENTALE DEL LAZIO
VIA GIUSEPPE GARIBALDI
02100 - RIETI

AREA PATRIMONIO BENI E SERVIZI UNITÀ PATRIMONIO E SERVIZI TECNICO MANUTENTIVI



PROGETTAZIONE ED ESECUZIONE DEI LAVORI DI RIQUALIFICAZIONE EDILE E IMPIANTISTICA DEGLI IMMOBILI DA ADIBIRE A LABORATORI DI ANALISI AMBIENTALI ED ANNESSI UFFICI, GIUSTA DESTINAZIONE ***SERVIZI GENERALI***

LOCALITA': **BORGO PIAVE, VIA MARIO SICILIANO N° 1**

PROGETTO ESECUTIVO ARCHITETTONICO

Oggetto: PIANTA QUOTATA E CODICI FINITURE - PIANO TERRA - *EDIFICIO EX ENOLOGIA (SUB1)*

ELABORATO: AE-24.17-1.04/A

file origine: 001_RE_AE_SUB1.dwg

Il Responsabile del procedimento:
Giovanni Santarelli *ingegnere*

Direttore Dei lavori:
Giovanni Santarelli *ingegnere*

CSE:
Giovanni Santarelli *ingegnere*

Progetto:
STUDIO VERRECCHIA
Via del Mercurio, n.36 - 00100 Roma
tel 0645502446 - +39 338 4997985
e mail studio.verrecchia@libero.it
Lucio Verrecchia *ingegnere*
Filippo Monarca *ingegnere*

REVISIONI

00	EMISSIONE	Novembre 2017

SCALA 1:50