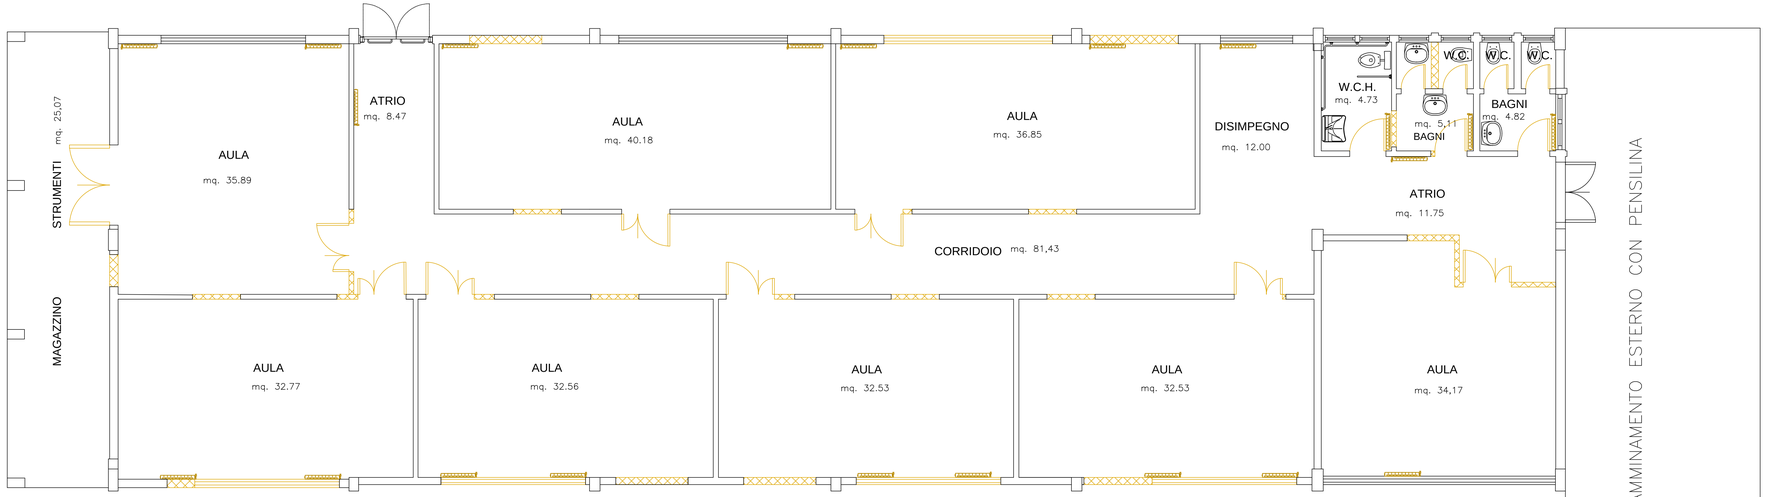


PIANTA PIANO TERRA - DEMOLIZIONI / SOSTITUZIONI

DEMOLIZIONI

SOSTITUZIONI PORTE E INFISSI

RIMOZIONE RADIATORI

ARPALAZIO
AGENZIA REGIONALE PER LA PROTEZIONE AMBIENTALE DEL LAZIO
VIA GIUSEPPE GARIBALDI
02100 - RIETI

AREA PATRIMONIO BENI E SERVIZI UNITÀ PATRIMONIO E SERVIZI TECNICO MANUTENTIVI



PROGETTAZIONE ED ESECUZIONE DEI LAVORI DI RIQUALIFICAZIONE EDILE E IMPIANTISTICA DEGLI IMMOBILI DA ADIBIRE A LABORATORI DI ANALISI AMBIENTALI ED ANNESSI UFFICI, GIUSTA DESTINAZIONE
SERVIZI GENERALI
LOCALITA': **BORGO PIAVE, VIA MARIO SICILIANO N° 1**

PROGETTO ESECUTIVO ARCHITETTONICO

Oggetto:
DEMOLIZIONI - PIANO TERRA - *EDIFICIO EX AULE (SUB 2)*

ELABORATO
AE-24.17-1.07/A
file origine: 001_RE_AE_SUB2.dwg

Il Responsabile del procedimento:
Giovanni Santarelli ingegnere

Direttore Dei lavori:
Giovanni Santarelli ingegnere

CSE:
Giovanni Santarelli ingegnere

Progetto:
STUDIO VERRECCHIA
Via G.Matteotti n°54 - 02100 Rieti
tel.0746/203496 - +39 338 4907882
e_mail: studio.verrecchia@libero.it
Lucio Verrecchia ingegnere
Filippo Monarca ingegnere

REVISIONI

00	EMISSIONE	Novembre 2017

SCALA 1:50