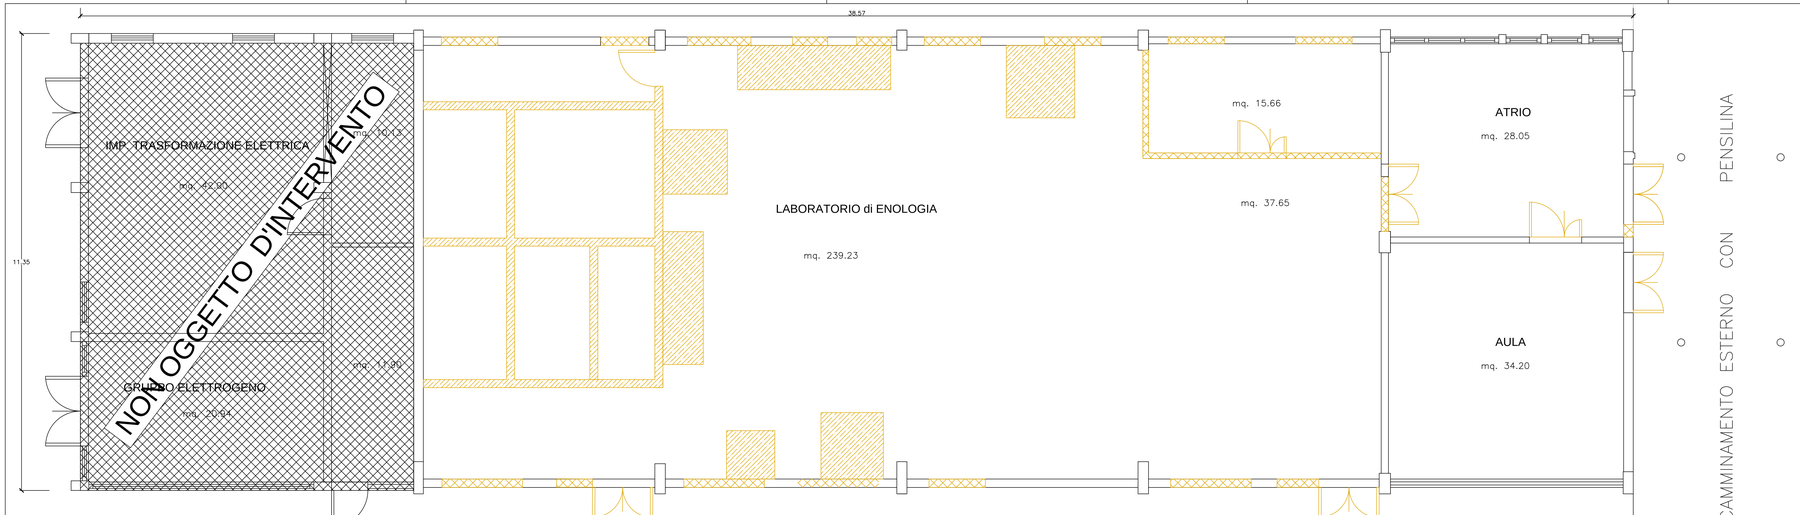


DEMOLIZIONI - PIANTA PIANO TERRA - EDIFICIO EX ENOLOGIA (SUB1)

DEMOLIZIONI MANUFATTI C.A.

DEMOLIZIONI

RIMOZIONI

ARPALAZIO
AGENZIA REGIONALE PER LA PROTEZIONE AMBIENTALE DEL LAZIO
VIA GIUSEPPE GARIBALDI
02100 - RIETI

AREA PATRIMONIO BENI E SERVIZI UNITÀ PATRIMONIO E SERVIZI TECNICO MANUTENTIVI



PROGETTAZIONE ED ESECUZIONE DEI LAVORI DI RIQUALIFICAZIONE EDILE E IMPIANTISTICA DEGLI IMMOBILI DA ADIBIRE A LABORATORI DI ANALISI AMBIENTALI ED ANNESSI UFFICI, GIUSTA DESTINAZIONE

SERVIZI GENERALI

LOCALITA': **BORGO PIAVE, VIA MARIO SICILIANO N° 1**

PROGETTO ESECUTIVO ARCHITETTONICO

Oggetto: DEMOLIZIONI - PIANO TERRA - *EDIFICIO EX ENOLOGIA (SUB1)*

ELABORATO
AE-24.17-1.09/A

file origine: 001_RE_AE_SUB1.dwg

Il Responsabile del procedimento:
Giovanni Santarelli *ingegnere*

Direttore Dei lavori:
Giovanni Santarelli *ingegnere*

CSE:
Giovanni Santarelli *ingegnere*

Progetto:
STUDIO VERRECCHIA
Via dei Marsicani, 4/B - 00185 Roma
tel. 06 70 49 30 30 - fax 06 70 49 30 31
e_mail: studio.verrecchia@libero.it
Lucio Verrecchia *ingegnere*
Filippo Monarca *ingegnere*

REVISIONI

00	EMISSIONE	Novembre 2017

SCALA 1:50