



CONTROSOFFITTI IN PIANTA - STATO DI FATTO - EDIFICIO EX AULE (SUB2)

CONTROSOFFITTO POST OPERAM

ARPALAZIO
AGENZIA REGIONALE PER LA PROTEZIONE AMBIENTALE DEL LAZIO
VIA GIUSEPPE GARIBALDI
02100 - RIETI

AREA PATRIMONIO BENI E SERVIZI UNITÀ PATRIMONIO E SERVIZI TECNICO MANUTENTIVI

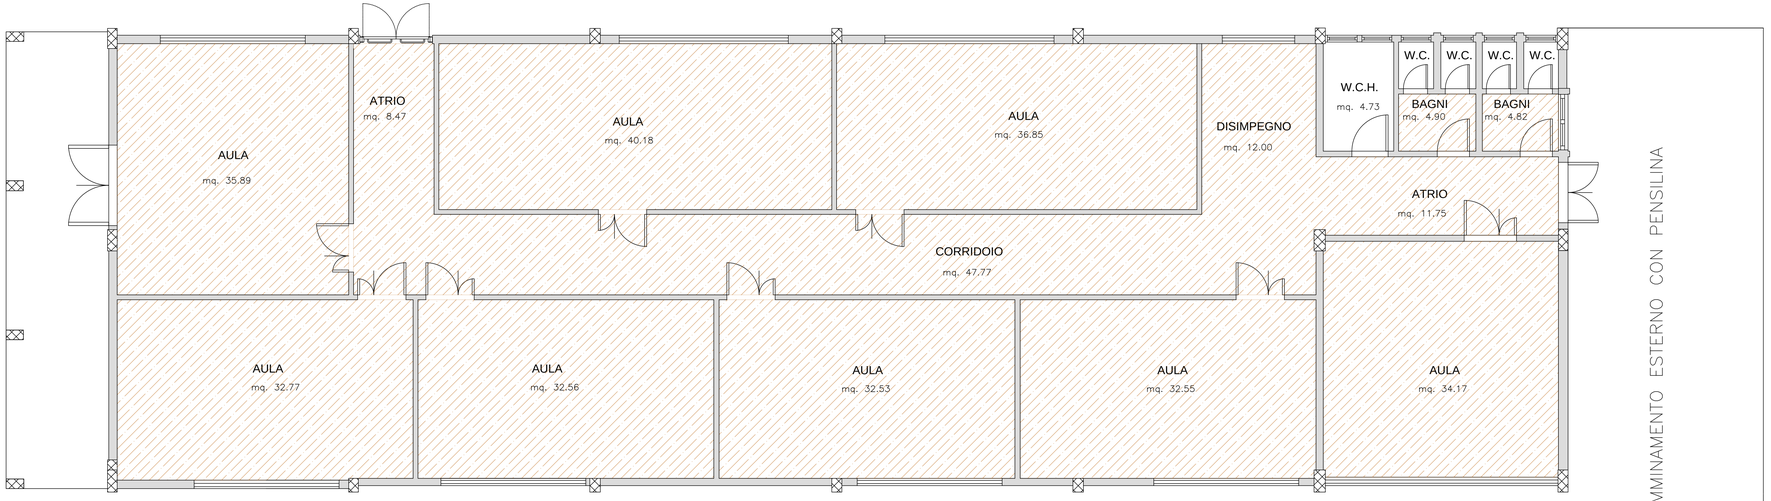

PROGETTAZIONE ED ESECUZIONE DEI LAVORI DI RIQUALIFICAZIONE EDILE E IMPIANTISTICA DEGLI IMMOBILI DA ADIBIRE A LABORATORI DI ANALISI AMBIENTALI ED ANNESSI UFFICI, GIUSTA DESTINAZIONE
***SERVIZI GENERALI***
***LOCALITA':*** **BORGO PIAVE, VIA MARIO SICILIANO N° 1**

**PROGETTO ESECUTIVO ARCHITETTONICO**

**Oggetto:** DEMOLIZIONI - CONTROSOFFITTI - EDIFICIO EX AULE *(SUB2)*

ELABORATO
AE-24.17-1.11/A

file origine: 001_RE_AE_SUB2.dwg

Il Responsabile del procedimento:
Giovanni Santarelli *ingegnere*

Direttore Dei lavori:
Giovanni Santarelli *ingegnere*

CSE:
Giovanni Santarelli *ingegnere*

Progetto:
STUDIO VERRECCHIA
Via dei Mercanti, n.55 - 01100 Viterbo
Tel. 0761/341344 - +39 338 4697961
e_mail: studio.verrecchia@libero.it
Lucio Verrecchia *ingegnere*
Filippo Monarca *ingegnere*

REVISIONI

| | | |
|---|---|---|
| 00 | EMISSIONE | Novembre 2017 |

SCALA 1:50