


SEZIONE A-A

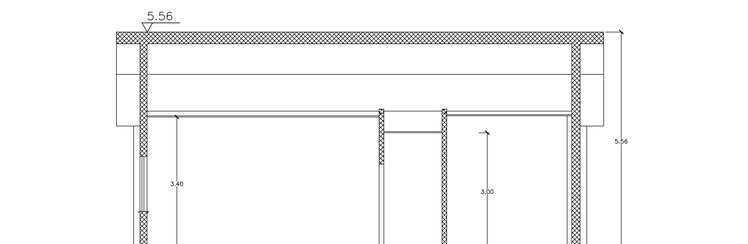

SEZIONE B-B1

SEZIONI - SUB1 - POST OPERAM

ARPALAZIO
AGENZIA REGIONALE PER LA PROTEZIONE AMBIENTALE DEL LAZIO
VIA GIUSEPPE GARIBALDI
02100 - RIETI

AREA PATRIMONIO BENI E SERVIZI UNITÀ PATRIMONIO E SERVIZI TECNICO MANUTENTIVI



PROGETTAZIONE ED ESECUZIONE DEI LAVORI DI RIQUALIFICAZIONE EDILE E IMPIANTISTICA DEGLI IMMOBILI DA ADIBIRE A LABORATORI DI ANALISI AMBIENTALI ED ANNESSI UFFICI, GIUSTA DESTINAZIONE ***SERVIZI GENERALI***
LOCALITA': **BORGO PIAVE, VIA MARIO SICILIANO N° 1**

PROGETTO ESECUTIVO ARCHITETTONICO

Oggetto:
SEZIONI - *EDIFICIO EX ENOLOGIA (SUB1)*

ELABORATO
AE-24.17-2.02/A
file origine: 001_RE_AE_SUB1.dwg

Il Responsabile del procedimento:
Giovanni Santarelli *ingegnere*

Direttore Dei lavori:
Giovanni Santarelli *ingegnere*

CSE:
Giovanni Santarelli *ingegnere*

Progetto:
STUDIO VERRECCHIA
Via dei Mancini, 4 tel. 06/88.90.88.1
Via dei Mancini, 4 tel. 06/88.90.88.1
e_mail studio.verrecchia@libero.it
Lucio Verrecchia *Ingegnere*
Filippo Monarca *Ingegnere*

REVISIONI

00	EMISSIONE	Novembre 2012

SCALA 1:50