


PROSPETTO A




PROSPETTO C

DEMOLIZIONI

DEMOLIZIONI INFISSI

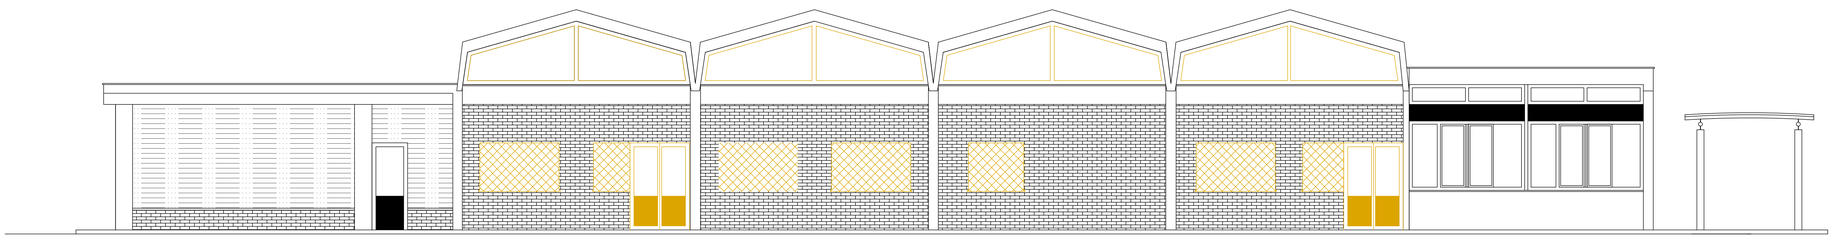

PROSPETTO B

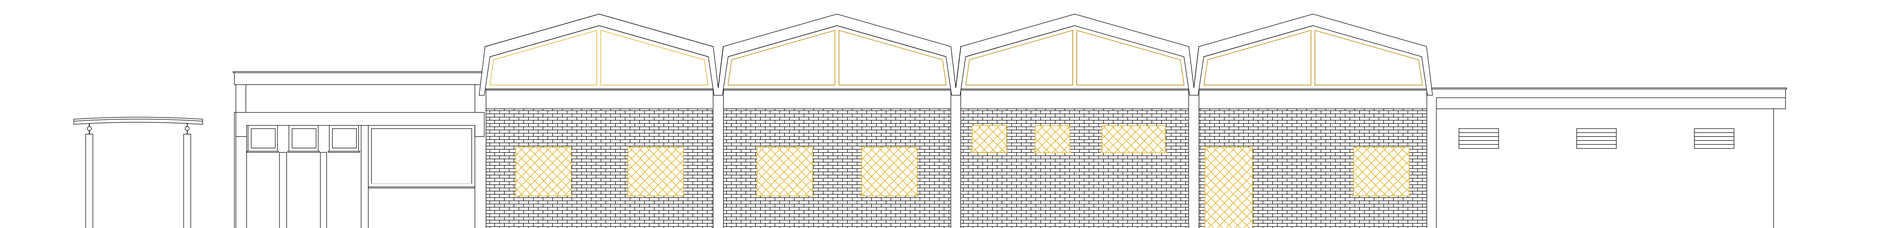

PROSPETTO D

DEMOLIZIONI - PROSPETTI - EDIFICIO EX ENOLOGIA (SUB1)

ARPALAZIO
AGENZIA REGIONALE PER LA PROTEZIONE AMBIENTALE DEL LAZIO
VIA GIUSEPPE GARIBALDI
02100 - RIETI

AREA PATRIMONIO BENI E SERVIZI UNITÀ PATRIMONIO E SERVIZI TECNICO MANUTENTIVI



PROGETTAZIONE ED ESECUZIONE DEI LAVORI DI RIQUALIFICAZIONE EDILE E IMPIANTISTICA DEGLI IMMOBILI DA ADIBIRE A LABORATORI DI ANALISI AMBIENTALI ED ANNESSI UFFICI, GIUSTA DESTINAZIONE
SERVIZI GENERALI
LOCALITA': **BORGO PIAVE, VIA MARIO SICILIANO N° 1**

PROGETTO ESECUTIVO ARCHITETTONICO

Oggetto:
DEMOLIZIONI - PROSPETTI - EDIFICIO EX ENOLOGIA
(SUB1)

ELABORATO
AE-24.17-3.05/A

file origine: 001_RE_AE_SUB1.dwg

Il Responsabile del procedimento:
Giovanni Santarelli *Ingegnere*

Direttore Dei lavori:
Giovanni Santarelli *Ingegnere*

CSE:
Giovanni Santarelli *Ingegnere*

Progetto:
STUDIO VERRECCHIA
Via Salaria, 1 - 02100 Rieti
Tel/Fax 0746.498.966
E-mail studio.verrecchia@tiscali.it

Lucio Verrecchia *Ingegnere*
Filippo Monarca *Ingegnere*

REVISIONI

00	EMISSIONE	Novembre 2017

SCALA 1:50