


PIANTA PIANO TERRA - STATO DI FATTO - SUB2

ARPALAZIO
AGENZIA REGIONALE PER LA PROTEZIONE AMBIENTALE DEL LAZIO
VIA GIUSEPPE GARIBALDI
02100 - RIETI

AREA PATRIMONIO BENI E SERVIZI UNITÀ PATRIMONIO E SERVIZI TECNICO MANUTENTIVI

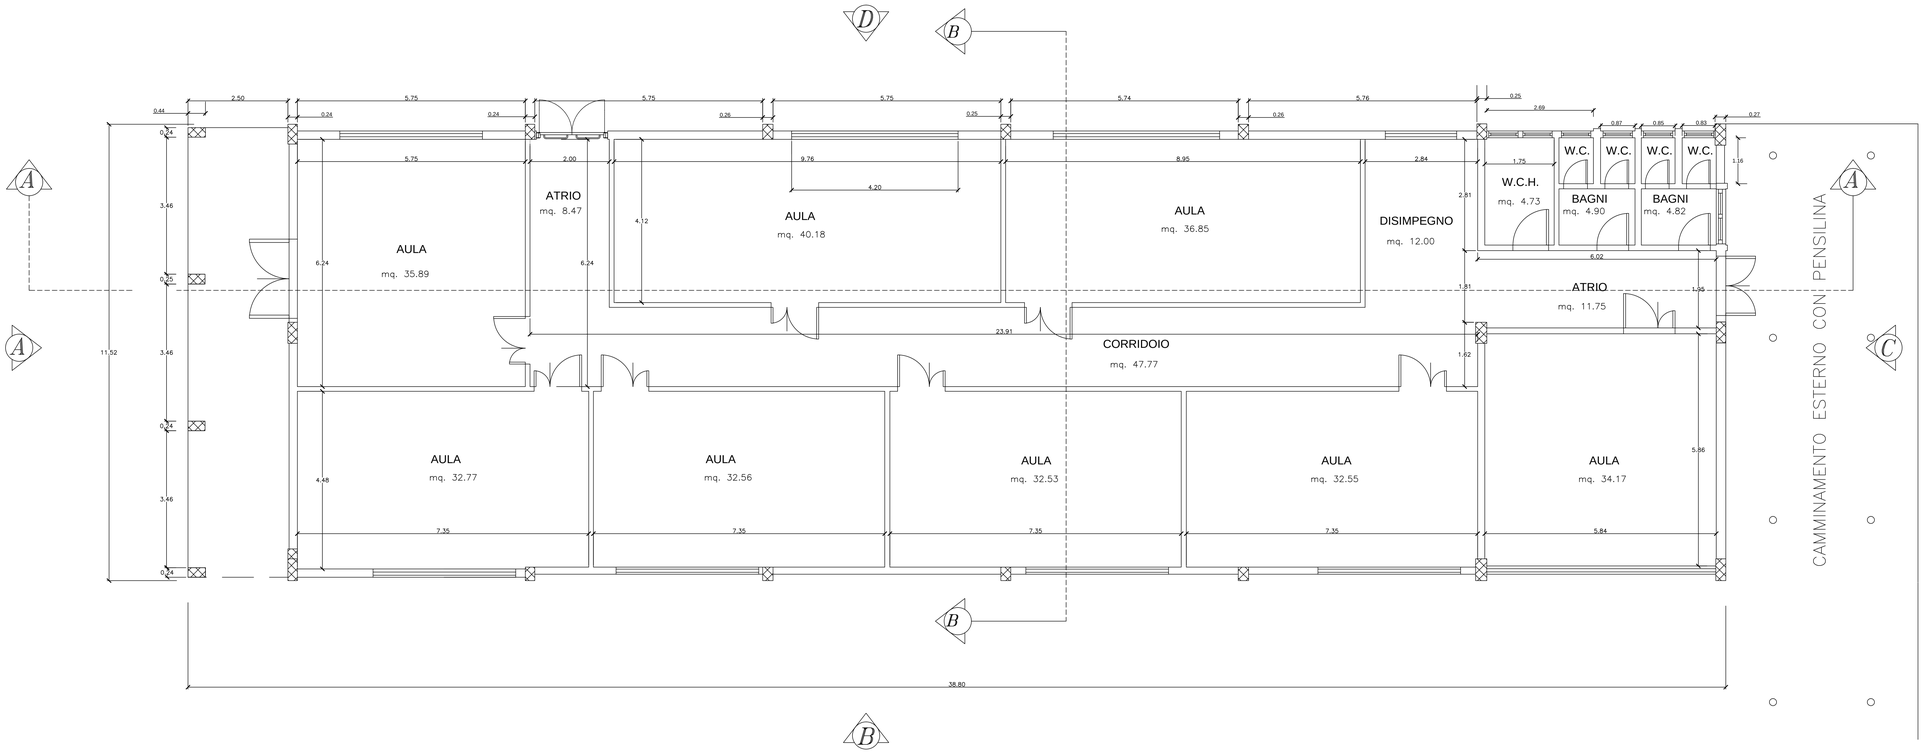

PROGETTAZIONE ED ESECUZIONE DEI LAVORI DI RIQUALIFICAZIONE EDILE E IMPIANTISTICA DEGLI IMMOBILI DA ADIBIRE A LABORATORI DI ANALISI AMBIENTALI ED ANNESSI UFFICI, GIUSTA DESTINAZIONE
SERVIZI GENERALI
***LOCALITA':* BORGO PIAVE, VIA MARIO SICILIANO N° 1**

PROGETTO ESECUTIVO RILIEVO DELLO STATO DI FATTO

Oggetto:
RILIEVO DELLO STATO DI FATTO
PIANTA PIANO TERRA - *EX AULE (SUB2)*

ELABORATO
RE-24.17-1.01/A
file origine: 001_RE_AE_SUB2.dwg

Il Responsabile del procedimento:
Giovanni Santarelli *Ingegnere*

Direttore Dei lavori:
Giovanni Santarelli *Ingegnere*

CSE:
Giovanni Santarelli *Ingegnere*

Progetto:
STUDIO VERRECCHIA
Via Giuseppe Garibaldi, 02100 Rieti
tel.0746/2240 – 338.3854982
e_mail studio.verrecchia@libero.it
Lucio Verrecchia *Ingegnere*
Filippo Monarca *Ingegnere*

REVISIONI

00	EMISSIONE	Novembre 2017

SCALA 1:50