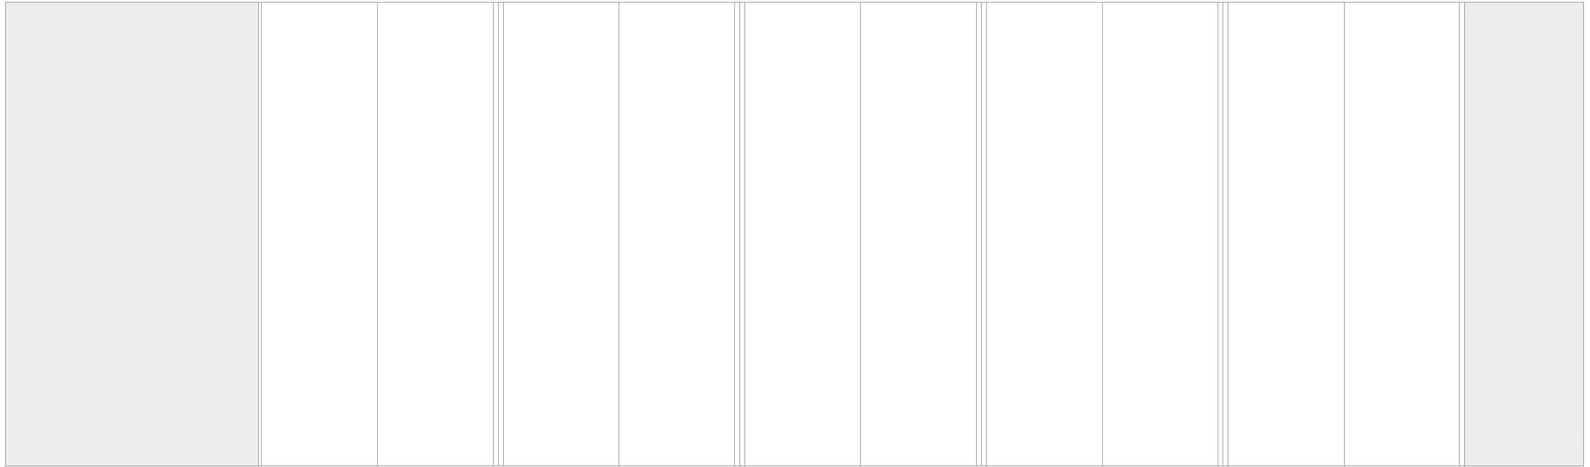

SOLAI PIANI

PIANTA PIANO COPERTURA - EDIFICIO EX AULE (SUB2)

ARPALAZIO
AGENZIA REGIONALE PER LA PROTEZIONE AMBIENTALE DEL LAZIO
VIA GIUSEPPE GARIBALDI
02100 - RIETI

AREA PATRIMONIO BENI E SERVIZI UNITÀ PATRIMONIO E SERVIZI TECNICO MANUTENTIVI



PROGETTAZIONE ED ESECUZIONE DEI LAVORI DI RIQUALIFICAZIONE EDILE E IMPIANTISTICA DEGLI IMMOBILI DA ADIBIRE A LABORATORI DI ANALISI AMBIENTALI ED ANNESSI UFFICI, GIUSTA DESTINAZIONE

SERVIZI GENERALI

LOCALITA': **BORGO PIAVE, VIA MARIO SICILIANO N° 1**

PROGETTO ESECUTIVO RILIEVO DELLO STATO DI FATTO

Oggetto: RILIEVO DELLO STATO DI FATTO - PIANTA PIANO COPERTURA - EDIFICIO EX-AULE *(SUB2)*

ELABORATO
RE-24.17-1.02/A

file origine: 001_RE_AE_SUB2.dwg

Il Responsabile del procedimento:
Giovanni Santarelli *ingegnere*

Direttore Dei lavori:
Giovanni Santarelli *ingegnere*

CSE:
Giovanni Santarelli *ingegnere*

Progetto:
STUDIO VERRECCHIA
Via dei Mercanti, 4 - 00 - 00186 Roma
06.4463246 - +39 338 4807961
e_mail studio.verrecchia@libero.it
Lucio Verrecchia *ingegnere*
Filippo Monarca *ingegnere*

REVISIONI

00	EMISSIONE	Novembre 2017

SCALA 1:50