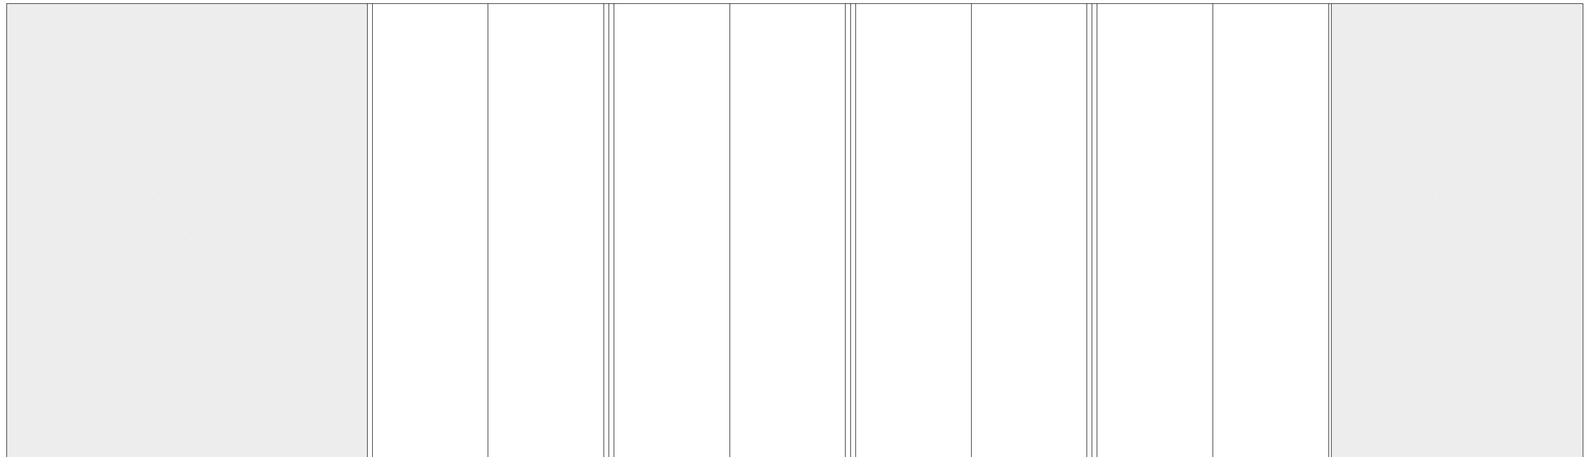

SOLAI PIANI

PIANTA PIANO COPERTURA - EDIFICIO EX ENOLOGIA (SUB1)

ARPALAZIO
AGENZIA REGIONALE PER LA PROTEZIONE AMBIENTALE DEL LAZIO
VIA GIUSEPPE GARIBALDI
02100 - RIETI

AREA PATRIMONIO BENI E SERVIZI UNITÀ PATRIMONIO E SERVIZI TECNICO MANUTENTIVI



PROGETTAZIONE ED ESECUZIONE DEI LAVORI DI RIQUALIFICAZIONE EDILE E IMPIANTISTICA DEGLI IMMOBILI DA ADIBIRE A LABORATORI DI ANALISI AMBIENTALI ED ANNESSI UFFICI, GIUSTA DESTINAZIONE

SERVIZI GENERALI

***LOCALITA':* BORGO PIAVE, VIA MARIO SICILIANO N° 1**

PROGETTO ESECUTIVO RILIEVO DELLO STATO DI FATTO

Oggetto: RILIEVO DELLO STATO DI FATTO - PIANTA PIANO COPERTURA - *EDIFICIO EX ENOLOGIA(SUB1)*

ELABORATO
RE-24.17-1.04/A
file origine: 001_RE_AE_SUB1.dwg

Il Responsabile del procedimento:
Giovanni Santarelli *ingegnere*

Direttore Dei lavori:
Giovanni Santarelli *ingegnere*

CSE:
Giovanni Santarelli *ingegnere*

Progetto:
STUDIO VERRECCHIA
Via dei Monaci, 4/B - 00100 Roma
06.8403384 - +39 338 4697981
e_mail studio.verrecchia@libero.it
Lucio Verrecchia *ingegnere*
Filippo Monarca *ingegnere*

REVISIONI

00	EMISSIONE	Novembre 2017

SCALA 1:50