


LEGENDA ILLUMINAZIONE		
IMMAGINE	SIMBOLO	DESCRIZIONE
	4x18W 1,20m	Plafoniera Dark Light. Corpo in lamiera d'acciaio. Ottica ad alveoli a doppia parabolicità, in alluminio speculare 99,9% antiriflesso ed antiriflescente a bassissima luminanza con trattamento di PVD che permette di ottimizzare l'efficienza luminosa. Verniciatura con smalto acrilico bianco, stabilizzato ai raggi UV. Complete di lampade T8 4X18W/CW/36W 4000K, ed eventuali ganci e cavetelle per l'installazione sospesa. Tipo Disano 873 Comfort T8
	4x18W 1,20m	Plafoniera stagna. Corpo in policarbonato grigio infrangibile ed autoestinguente, stabilizzato ai raggi UV. Diffusore in policarbonato trasparente autoestinguente V2, stabilizzato ai raggi UV. Finitura liscia esterna riflettore in acciaio zincato preverniciato a forno con resina poliestere stabilizzato ai raggi UV. Grado di tenuta stagna IP66/K08. Complete di lampade T8 1x58/2x18/2X36W/2x58W 4000K, ed eventuali ganci e cavetelle per l'installazione sospesa. Tipo Disano 321 Hydro T8
	8W EM 1hr EM	Lampada di emergenza. - Flusso luminoso minimo 110/170 lm - Autonomia con batteria - Tempo di ricarica 12h - Tipo Sola Emergenza - Tempo di ricarica 12h - Grado di protezione IP42 - Fonte luminosa equivalente a lampada 8/11W tradizionale Tipo LINERGY mod. PRODIGY 8/11W *ESCLUSE DAL PRESENTE APPALTO*
	2W EM 2hr EM	Lampada di segnalazione di emergenza. - Distanza di visibilità 32m - Flusso luminoso min. - Autonomia min. 2h - Tipo Sempre Accesa - Tempo di ricarica 12h - Grado di protezione IP40 - Tipo LINERGY mod. LEXIT *ESCLUSE DAL PRESENTE APPALTO*
		Rilevatore di presenza con contatti NA 16A AC1 250V ac
		Tirante di emergenza con segnale riportato in locale presidiato
		Ronzatore
		Interruttore 1P 10A
		Pulsante 1P 10A

ARPALAZIO
AGENZIA REGIONALE PER LA PROTEZIONE AMBIENTALE DEL LAZIO

ARPALAZIO
AGENZIA REGIONALE PER LA PROTEZIONE AMBIENTALE DEL LAZIO
VIA GIUSEPPE GARIBALDI
02100 - RIETI

AREA PATRIMONIO BENI E SERVIZI UNITÀ PATRIMONIO E SERVIZI TECNICO MANUTENTIVI

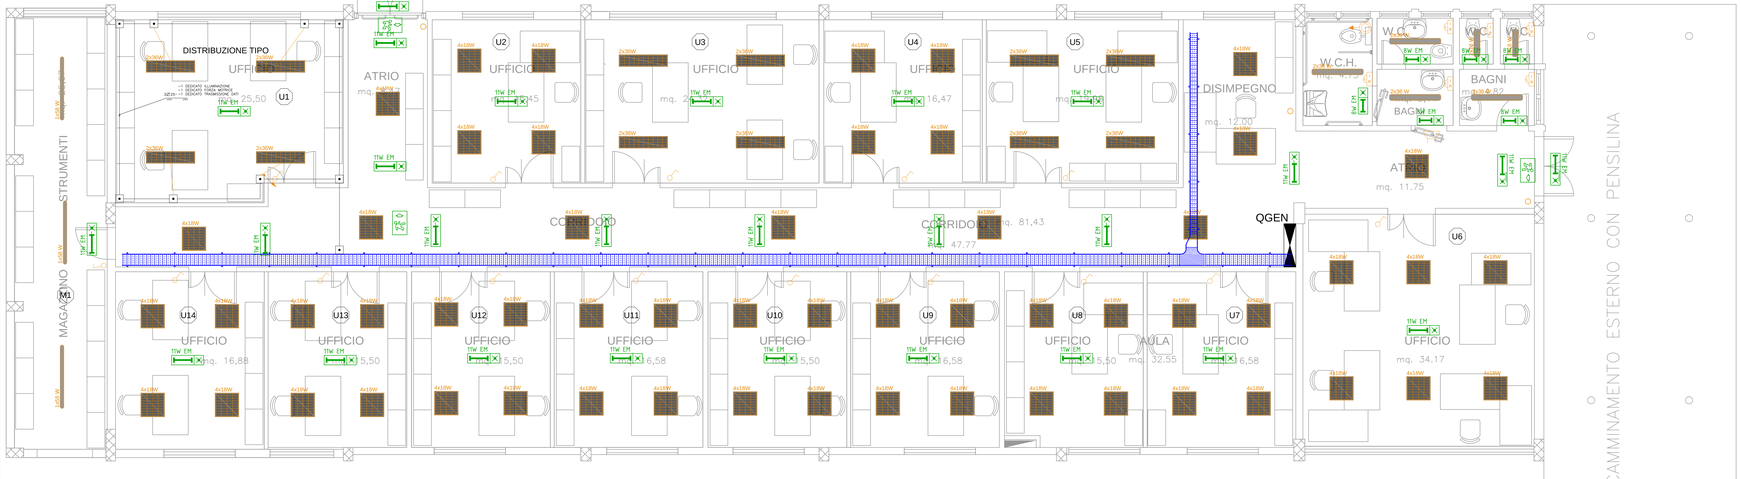

PROGETTAZIONE ED ESECUZIONE DEI LAVORI DI RIQUALIFICAZIONE EDILE E IMPIANTISTICA DEGLI IMMOBILI DA ADIBIRE A LABORATORI DI ANALISI AMBIENTALI ED ANNESSI UFFICI, GIUSTA DESTINAZIONE
SERVIZI GENERALI
***LOCALITA':* BORGO PIAVE, VIA MARIO SICILIANO N° 1**

PROGETTO ESECUTIVO IMPIANTI ELETTRICI E SPECIALI

Oggetto: ILLUMINAZIONE NORMALE E DI EMERGENZA
PIANTA PIANO TERRA - *EDIFICIO EX AULE - (SUB 2)*

ELABORATO
IEE-24.17-1.01/A

file origine:
002_IE.dwg

REVISIONI

00	EMISSIONE	Novembre 2017

SCALA 1:50

Il Responsabile del procedimento:
Giovanni Santarelli *Ingegnere*

Direttore Dei lavori:
Giovanni Santarelli *Ingegnere*

CSE:
Giovanni Santarelli *Ingegnere*

Progetto:
STUDIO VERRECCHIA
via dei Mercurio/n. 4 /36 - 00185 Roma
tel. 06/70495200 - fax 06/70495200
e-mail studio.verrecchia@libero.it
Lucio Verrecchia *Ingegnere*
Filippo Monarca *Ingegnere*