


LEGENDA DEI SIMBOLI

SIMBOLO	DESCRIZIONE
UNIV 10/16A	Punto presa universale (unel+bip) 2P+T 16A
10/16A	Punto presa bipasso 2P+T 10/16A
	Punto allaccio apparecchiature
C	Predisposizione allaccio termostato ambiente comprensivo di tubazioni, scatole di derivazione, cavi etc., (termostato computato negli I.M.)
	Canale forato portacavi in acciaio zincato sendzimir dim 300x75 completo di setto separatore. I cavi destinati al trasporto energia saranno separati da quelli destinati al trasporto di segnale del setto separatore.
	Scatola di derivazione da parete o soffitto
	Scatola di derivazione da incasso.
	Tratto di conduttura discendente/ascendente
3#6 ——— 25	Conduttura posata a vista (o a vista all'interno di controsoffitti)
3 — 6 — 25	Conduttura con posa incassata

ARPALAZIO
AGENZIA REGIONALE PER LA PROTEZIONE AMBIENTALE DEL LAZIO
VIA GIUSEPPE GARIBALDI
02100 - RIETI

AREA PATRIMONIO BENI E SERVIZI UNITÀ PATRIMONIO E SERVIZI TECNICO MANUTENTIVI

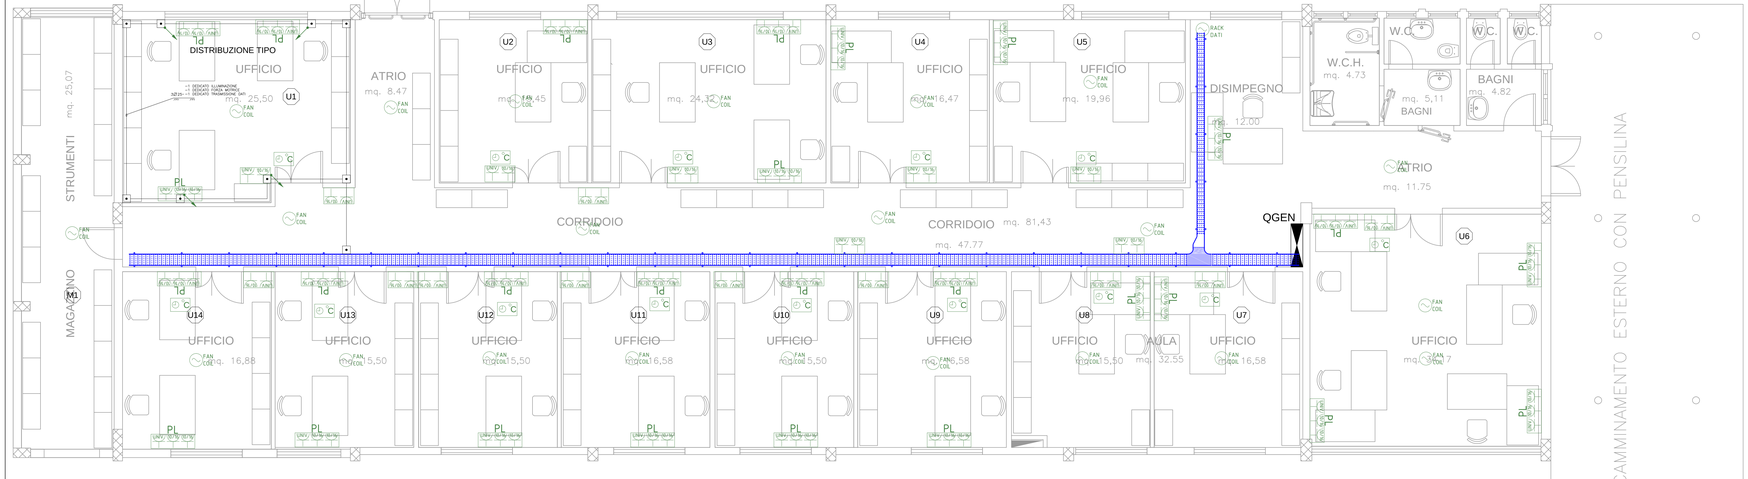

PROGETTAZIONE ED ESECUZIONE DEI LAVORI DI RIQUALIFICAZIONE EDILE E IMPIANTISTICA DEGLI IMMOBILI DA ADIBIRE A LABORATORI DI ANALISI AMBIENTALI ED ANNESSI UFFICI, GIUSTA DESTINAZIONE

SERVIZI GENERALI

***LOCALITA':* BORGO PIAVE, VIA MARIO SICILIANO N° 1**

PROGETTO ESECUTIVO IMPIANTI ELETTRICI E SPECIALI

Oggetto: IMPIANTO DI FORZA MOTRICE
PIANTA PIANO TERRA - *EDIFICIO EX AULE - (SUB 2)*

ELABORATO
IEE-24.17-1.02/A

file origine:
002_IE.dwg

REVISIONI

00	EMISSIONE	Novembre 2017

SCALA 1:50

Il Responsabile del procedimento:
Giovanni Santarelli *Ingegnere*

Direttore Dei lavori:
Giovanni Santarelli *Ingegnere*

CSE:
Giovanni Santarelli *Ingegnere*

Progetto:
STUDIO VERRECCHIA
via dei Monticelli, 4.56 - 00100 Roma
tel. e fax 06.6140.6140 - 06.6140.6141
e-mail studio.verrecchia@libero.it
Lucio Verrecchia *Ingegnere*
Filippo Monarca *Ingegnere*