


LEGENDA DEI SIMBOLI	
SIMBOLO	DESCRIZIONE
	RIVELATORE OTTICO DI FUMO INDIRIZZATO, DOTATO DI MODULO ISOLATORE, INSTALLATO SUL CONTROSOFFITTO
	RIVELATORE OTTICO DI FUMO INDIRIZZATO, DOTATO DIMODULO ISOLATORE, INSTALLATO ALL'INTERNO DEL CONTROSOFFITTO E CON LED DI SEGNALAZIONE RIPORTATO A CONTROSOFFITTO
C.R.I.	CENTRALE RIVELAZIONE INCENDI A MICROPROCESSORE ESPANDIBILE TRAMITE MODULI COMPLETA DI DISPLAY RETROILLUMINATO COMPLETA DI N°2 BATTERIE 12V 34Ah CERTIFICATA EN 54-2 ED EN 54-4
	PANNELLO OTTICO ACUSTICO CON LED AD ALTA EFFICIENZA CERTIFICATO
	SEGNALAZIONE FUORI PORTA ALLARME INCENDIO ALL'INTERNO DEL LOCALE
	PULSANTE A ROTTURA DI VETRO PER ATTIVAZIONE ALLARME INCENDIO CERTIFICATO EN54-11

ARPALAZIO
AGENZIA REGIONALE PER LA PROTEZIONE AMBIENTALE DEL LAZIO
VIA GIUSEPPE GARIBALDI
02100 - RIETI

AREA PATRIMONIO BENI E SERVIZI UNITÀ PATRIMONIO E SERVIZI TECNICO MANUTENTIVI

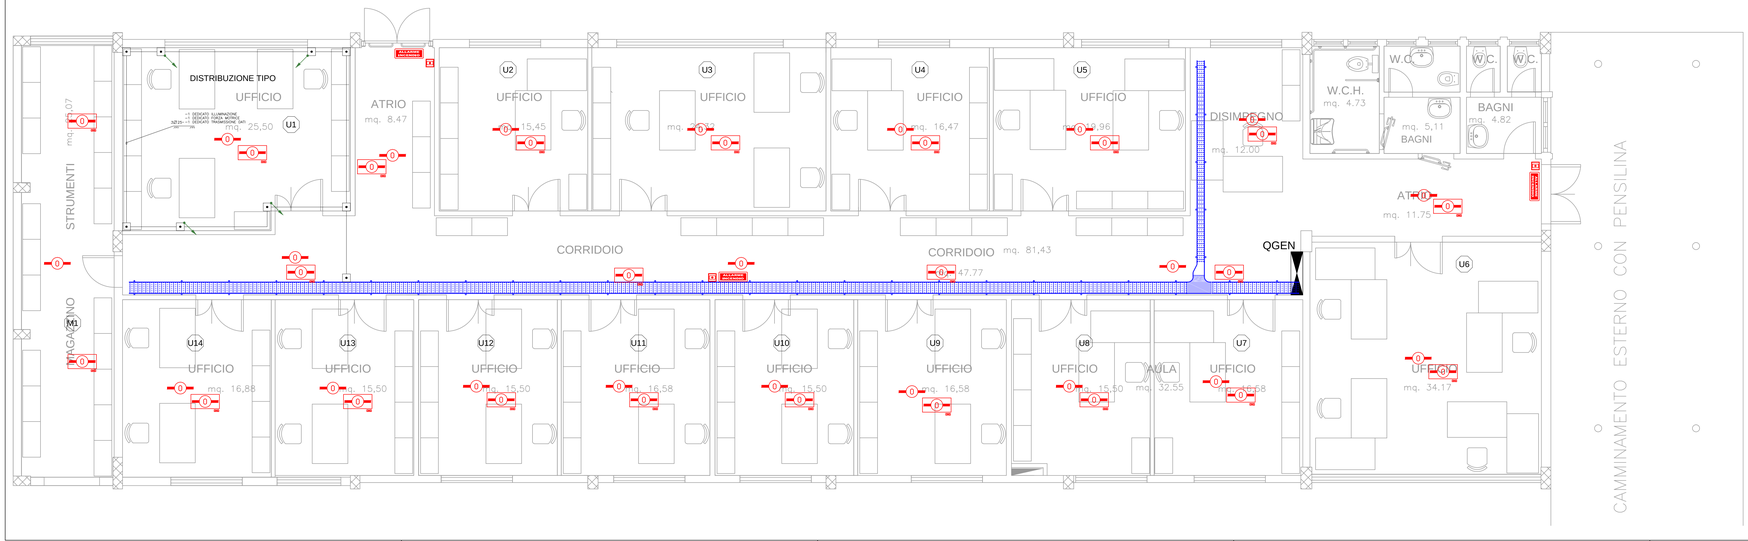

PROGETTAZIONE ED ESECUZIONE DEI LAVORI DI RIQUALIFICAZIONE EDILE E IMPIANTISTICA DEGLI IMMOBILI DA ADIBIRE A LABORATORI DI ANALISI AMBIENTALI ED ANNESSI UFFICI, GIUSTA DESTINAZIONE
SERVIZI GENERALI
***LOCALITA':* BORGO PIAVE, VIA MARIO SICILIANO N° 1**

PROGETTO ESECUTIVO IMPIANTI ELETTRICI E SPECIALI

Oggetto: IMPIANTO DI RIVELAZIONE E SEGNALAZIONE INCENDI
PIANTA PIANO TERRA - *EDIFICIO EX AULE - (SUB 2)*

ELABORATO
IEE-24.17-1.04/A

file origine:
002_IE.dwg

REVISIONI

00	EMISSIONE	Novembre 2017

SCALA 1:50

Il Responsabile del procedimento:
Giovanni Santarelli *Ingegnere*

Direttore Dei lavori:
Giovanni Santarelli *Ingegnere*

CSE:
Giovanni Santarelli *Ingegnere*

Progetto:
STUDIO VERRECCHIA
via dei Monticelli, n.56 - 00100 Roma
tel. e fax 06.6140.6000 - 06.6140.6001
e-mail:studio.verrecchia@libero.it
Lucio Verrecchia *Ingegnere*
Filippo Monarca *Ingegnere*