
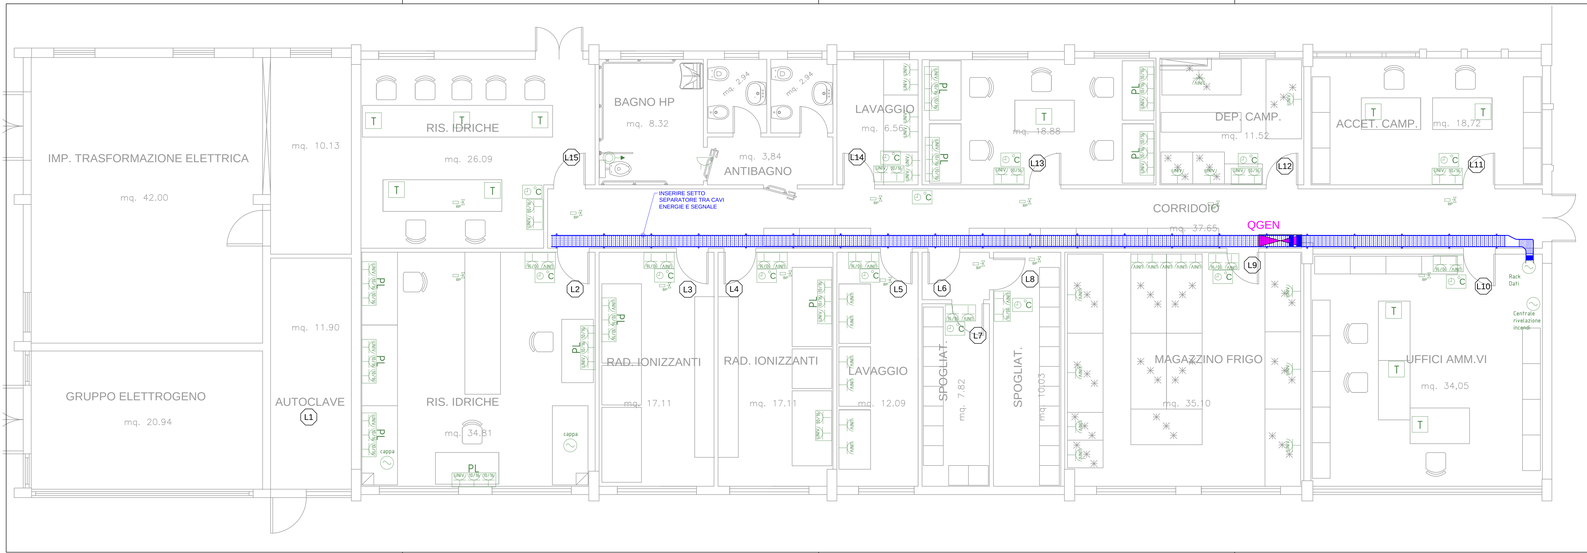


LEGENDA DEI SIMBOLI

SIMBOLO	DESCRIZIONE
UNIV	Punto presa universale (unel+bp) 2P+T 16A
10/16	Punto presa bipasso 2P+T 10/16A
	Punto allaccio apparecchiature
T	Torretta bifiscale: 1 presa universale, 2 prese bipasso e 2 presa RJ45 utp Cat.6 (riserire setto separatore)
	Predisposizione allaccio termostato ambiente comprensivo di tubazioni, scatole di derivazione, cavi etc.. (termostato computato negli I.M.)
	Canale forato portacavi in acciaio zincato sendzimir dim 300x75 completo di setto separatore. I cavi destinati al trasporto energia saranno separati da quelli destinati al trasporto di segnale dal setto separatore.
	Scatola di derivazione da parete o soffitto
	Scatola di derivazione da incasso.
	Tratto di condottura discendente/ascendente
	Condottura posata a vista (o a vista all'interno di controsoffitto)
	Condottura con posa incassata

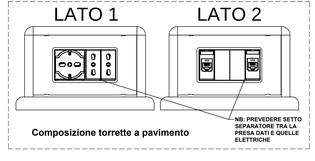

Composizione torrette a pavimento

ARPALAZIO
AGENZIA REGIONALE PER LA PROTEZIONE AMBIENTALE DEL LAZIO
VIA GIUSEPPE GARIBALDI
02100 - RIETI

AREA PATRIMONIO BENI E SERVIZI UNITÀ PATRIMONIO E SERVIZI TECNICO MANUTENTIVI



PROGETTAZIONE ED ESECUZIONE DEI LAVORI DI RIQUALIFICAZIONE EDILE E IMPIANTISTICA DEGLI IMMOBILI DA ADIBIRE A LABORATORI DI ANALISI AMBIENTALI ED ANNESSI UFFICI, GIUSTA DESTINAZIONE

SERVIZI GENERALI

LOCALITA': **BORGO PIAVE, VIA MARIO SICILIANO N° 1**

PROGETTO ESECUTIVO IMPIANTI ELETTRICI E SPECIALI

Oggetto: IMPIANTO DI FORZA MOTRICE
PIANTA PIANO TERRA - *EDIFICIO EX ENOLOGIA - (SUB 1)*

ELABORATO: IEE-24.17-1.06/A

file origine: 001_IE.dwg

Il Responsabile del procedimento:
Giovanni Santarelli *Ingegnere*

Direttore Dei lavori:
Giovanni Santarelli *Ingegnere*

CSE:
Giovanni Santarelli *Ingegnere*

Progetto:
STUDIO VERRECCHIA
via dei Mercurio,n. 4,56 - 00185 Roma
tel. 06/70495252 - fax 06/70495252
e_mail:studio.verrecchia@libero.it
Lucio Verrecchia *Ingegnere*
Filippo Monarca *Ingegnere*

REVISIONI

00	EMISSIONE	Novembre 2017

SCALA 1:50