
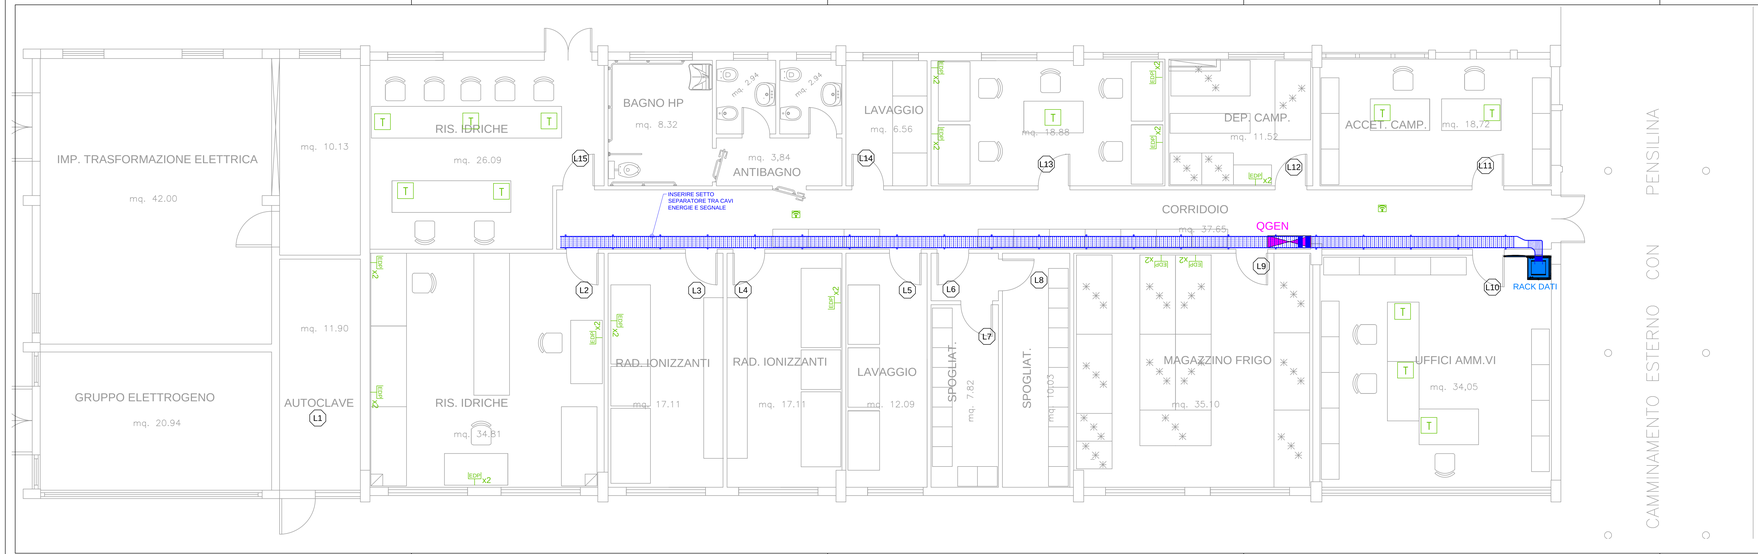


LEGENDA DEI SIMBOLI

SIMBOLO	DESCRIZIONE
	Presa RJ45 UTP cat.6
T	Torretta bifacciale: 1 presa universale, 2 prese bipasso e 2 presa RJ45 utp Cat.6 (inserire setto separatore)
	Armadio rack dati.

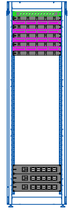

PASSACAVI

PATCH PANEL 24 PORTE UTP CAT 6

CASSETTO FIBRA OTTICA 12 BUSSOLE SC DUPLEX MULTIMODALI

PANNELLO 5 PRESE STANDARD ITALIANO/TEDESCO PIU/INTERRUTTORE BIPOLARE 16A CON SPIA

ARPALAZIO
AGENZIA REGIONALE PER LA PROTEZIONE AMBIENTALE DEL LAZIO
VIA GIUSEPPE GARIBALDI
02100 - RIETI

AREA PATRIMONIO BENI E SERVIZI UNITÀ PATRIMONIO E SERVIZI TECNICO MANUTENTIVI



PROGETTAZIONE ED ESECUZIONE DEI LAVORI DI RIQUALIFICAZIONE EDILE E IMPIANTISTICA DEGLI IMMOBILI DA ADIBIRE A LABORATORI DI ANALISI AMBIENTALI ED ANNESSI UFFICI, GIUSTA DESTINAZIONE
SERVIZI GENERALI
***LOCALITA':* BORGO PIAVE, VIA MARIO SICILIANO N° 1**

PROGETTO ESECUTIVO IMPIANTI ELETTRICI E SPECIALI

Oggetto: IMPIANTO DI TRASMISSIONE DATI - FONIA
PIANTA PIANO TERRA - *EDIFICIO EX ENOLOGIA - (SUB 1)*

ELABORATO
IEE-24.17-1.07/A

file origine:
001_IE.dwg

Il Responsabile del procedimento:
Giovanni Santarelli *Ingegnere*

Direttore Dei lavori:
Giovanni Santarelli *Ingegnere*

CSE:
Giovanni Santarelli *Ingegnere*

Progetto:
STUDIO VERRECCHIA
via dei Mercurio, n.56 - 00185 Roma
tel. 06 70495142 - fax 06 70495142
e_mail studio.verrecchia@libero.it
Lucio Verrecchia *Ingegnere*
Filippo Monarca *Ingegnere*

REVISIONI

00	EMISSIONE	Novembre 2017

SCALA 1:50