


Rivelazione incendi dedicata alle centrali impianto CO2 esclusa dall'appalto

LEGENDA DEI SIMBOLI	
SIMBOLO	DESCRIZIONE
	RIVELATORE OTTICO DI FUMO INDIRIZZATO, DOTATO DI MODULO ISOLATORE, INSTALLATO SUL CONTROSOFFITTO
	RIVELATORE OTTICO DI FUMO INDIRIZZATO, DOTATO DIMODULO ISOLATORE, INSTALLATO ALL'INTERNO DEL CONTROSOFFITTO E CON LED DI SEGNALAZIONE RIPORTATO A CONTROSOFFITTO
C R I	CENTRALE RIVELAZIONE INCENDI A MICROPROCESSORE ESPANDIBILE TRAMITE MODULI COMPLETA DI DISPLAY RETROILLUMINATO COMPLETA DI N°2 BATTERIE 12V 9Ah CERTIFICATA EN 54-2 ED EN 54-4
	PANNELLO OTTICO ACUSTICO CON LED AD ALTA EFFICIENZA CERTIFICATO
	SEGNALAZIONE FUORI PORTA ALLARME INCENDIO ALL'INTERNO DEL LOCALE
	PULSANTE A ROTTURA DI VETRO PER ATTIVAZIONE ALLARME INCENDIO CERTIFICATO EN54-11
	SISTEMA DI CAMPIONAMENTO PER CONDOTTE COMPLETO DI CAMERA D'ANALISI E ASPIRATORE
	AZIONAMENTO SERRANDE TAGLIAFUOCO MI, COMPRESO DI MODULO DI USCITA PER SEGNALE CHIUSURA E ALIMENTAZIONE DEL MOTORE ELETTRICO. DA VALUTARE IN BASE ALLA SERRANDA INDICATA NEGLI MI.

ARPALAZIO
AGENZIA REGIONALE PER LA PROTEZIONE AMBIENTALE DEL LAZIO
VIA GIUSEPPE GARIBALDI
02100 - RIETI

AREA PATRIMONIO BENI E SERVIZI UNITÀ PATRIMONIO E SERVIZI TECNICO MANUTENTIVI

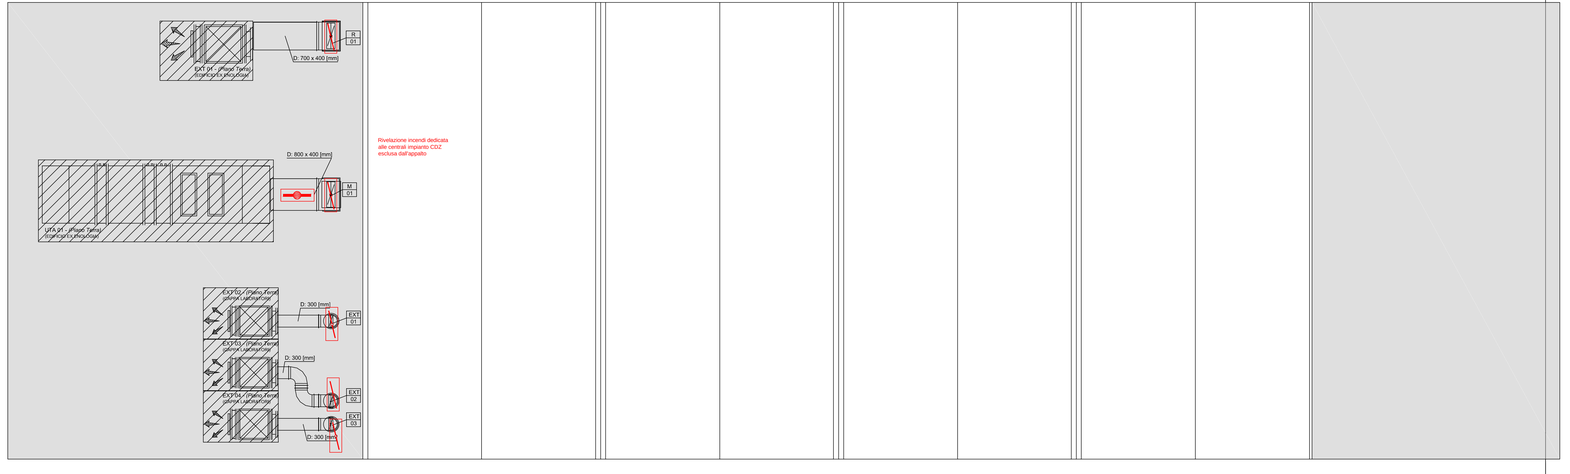

PROGETTAZIONE ED ESECUZIONE DEI LAVORI DI RIQUALIFICAZIONE EDILE E IMPIANTISTICA DEGLI IMMOBILI DA ADIBIRE A LABORATORI DI ANALISI AMBIENTALI ED ANNESSI UFFICI, GIUSTA DESTINAZIONE
SERVIZI GENERALI
***LOCALITA':* BORGO PIAVE, VIA MARIO SICILIANO N° 1**

PROGETTO ESECUTIVO IMPIANTI ELETTRICI E SPECIALI

Oggetto: IMPIANTO DI RIVELAZIONE E SEGNALAZIONE INCENDI
PIANTA PIANO COPERTURA - *EDIFICIO EX ENOLOGIA - (SUB 1)*

ELABORATO
IEE-24.17-1.10/A

file origine:
001_IE.dwg

Il Responsabile del procedimento:
Giovanni Santarelli *Ingegnere*

Direttore Dei lavori:
Giovanni Santarelli *Ingegnere*

CSE:
Giovanni Santarelli *Ingegnere*

Progetto:
STUDIO VERRECCHIA
via dei Mercurio/n. 4.56 - 00185 Roma
tel.fax 06/70495114 - 06/7005114
e-mail:studio.verrecchia@libero.it
Lucio Verrecchia *Ingegnere*
Filippo Monarca *Ingegnere*

REVISIONI

00	EMISSIONE	Novembre 2017

SCALA 1:50