
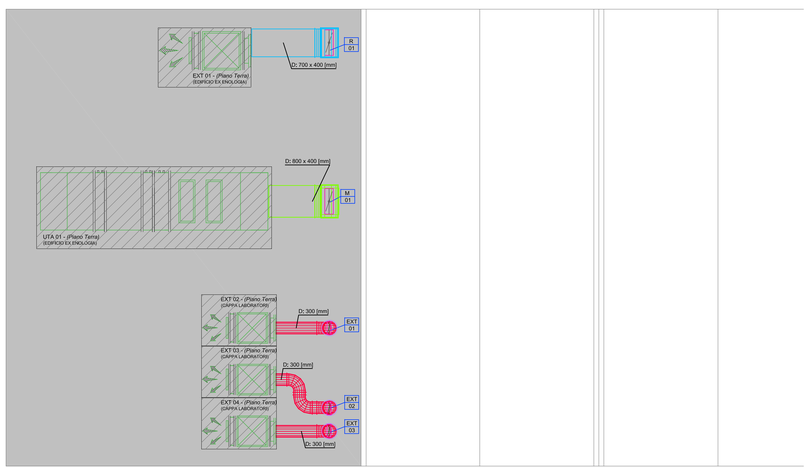


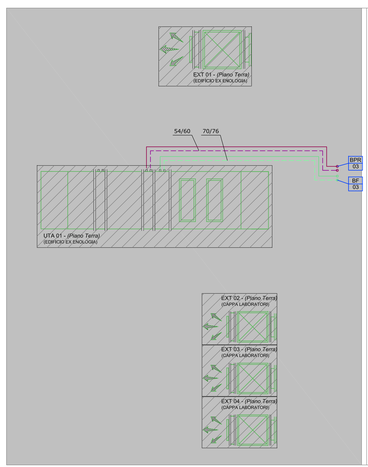

SIMBOLO	LEGENDA
M 01	MONTANTE VERTICALE CANALIZZAZIONI DI MANDATA
R 01	MONTANTE VERTICALE CANALIZZAZIONI DI RIPRESA
EXT 01	MONTANTE VERTICALE CANALIZZAZIONI DI ESTRAZIONE
	CANALIZZAZIONE DI MAN./RIP. ARIA A SEZ. RETTANGOLARE IN LAMIERA ZINCATA COMPLETA DI COIBENTAZIONE ESTERNA IN MATERASSINO DI LANA MINERALE SP. 15 mm, (IN CONTROSOFFITTO) O IN MATERASSINO DI LANA MINERALE CON BARRIERA AL VAPORE SP. 30 mm, (IN CAVEDIO) O 50 mm, (ALL'ASTERNO) PRJ' RIVESTIMENTO IN LAMIERINO DA 6/10 DI mm, (IN CENTRALE E ALL'ASTERNO)
	CANALIZZAZIONE DI MANDATA ARIA
	CANALIZZAZIONE DI RIPRESA ARIA
	CANALIZZAZIONE DI ESTRAZIONE ARIA CAPPE
	SERRANDA TAGLIAFUOCO A PALA UNICA OMOLOGATA REI 120, COMPLETA DI FUSIBILE E MICROSWITCH DI FINE CORSA (A RIARMO MANUALE)
	SERRANDA DI REGOLAZIONE

SIMBOLO	LEGENDA
	MANDATA/RITORNO FLUIDO TERMOVETTORE - CIRCUITO FAN COILS
	MANDATA/RITORNO FLUIDO TERMOVETTORE - CIRCUITO RADIATORI
	MANDATA/RITORNO FLUIDO TERMOVETTORE - CIRCUITO BATTERIE DI POST RISCALDAMENTO
	MANDATA/RITORNO FLUIDO TERMOVETTORE - CIRCUITO BATTERIE DI RAFFREDDAMENTO
	MANDATA/RITORNO FLUIDO TERMOVETTORE - CIRCUITO BATTERIE DI PRE RISCALDAMENTO
	TUBAZIONE IN RAME PER CIRCUITO SPLIT SYSTEM
	LINEA SCARICO CONDENSA
	PERCORSI VERTICALI TUBAZIONI
FC 01	MONTANTE VERTICALE CIRCUITO FAN COILS
SP 01	MONTANTE VERTICALE CIRCUITO SPLIT SYSTEM
R 01	MONTANTE VERTICALE CIRCUITO RADIATORI
BPO 01	MONTANTE VERTICALE CIRCUITO BATTERIE DI POST RISCALDAMENTO
BPR 01	MONTANTE VERTICALE CIRCUITO BATTERIE DI PRE RISCALDAMENTO
BF 01	MONTANTE VERTICALE CIRCUITO BATTERIE DI RAFFREDDAMENTO
SC 01	MONTANTE VERTICALE SCARICO CONDENSA
	ESCLUSO DALL'APPALTO

N.B.

- ACC
TUTTE LE TUBAZIONI IN FERRO NERO. SONO ISOLATE CON GUAINA IN ELASTOMERO A CELLULE CHIUSE DELLO SPESSORE RISPONDENTE ALLA LEGGE 10/91 TUTTE LE TUBAZIONI IN FERRO CORRENTI ALL'ESTERNO IN VISTA SONO ISOLATE COME SOPRA INDICATO CON FINITURA IN LAMIERINO DI ALLUMINIO

ARPALAZIO
AGENZIA REGIONALE PER LA PROTEZIONE AMBIENTALE DEL LAZIO
VIA GIUSEPPE GARIBALDI
02100 - RIETI

AREA PATRIMONIO BENI E SERVIZI UNITÀ PATRIMONIO E SERVIZI TECNICO MANUTENTIVI



PROGETTAZIONE ED ESECUZIONE DEI LAVORI DI RIQUALIFICAZIONE EDILE E IMPIANTISTICA DEGLI IMMOBILI DA ADIBIRE A LABORATORI DI ANALISI AMBIENTALI ED ANNESSI UFFICI, GIUSTA DESTINAZIONE
SERVIZI GENERALI
***LOCALITA'*: BORGO PIAVE, VIA MARIO SICILIANO N° 1**

PROGETTO ESECUTIVO - IMPIANTI MECCANICI

Oggetto: IMPIANTO DI CONDIZIONAMENTO - ACQUA - ARIA
STRALCIO PIANTA PIANO COPERTURA
EDIFICIO EX ENOLOGIA - (SUB 1)

ELABORATO
ICE - 24.17 - 1.04/A

file origine:
ICE - 24.17 - 1.04/A.dwg

Il Responsabile del procedimento:
Giovanni Santarelli *Ingegnere*

Direttore Dei lavori:
Giovanni Santarelli *Ingegnere*

CSE:
Giovanni Santarelli *Ingegnere*

Progetto:
STUDIO VERRECCHIA
Via dell'Arco di Gallo, 4 - 00 | 00165 Roma
T. +39 06 6796 0000 - F. +39 06 6796 0000
E. studio@studioverrecchia.it

Lucio Verrecchia *Ingegnere*
Filippo Monarca *Ingegnere*

REVISIONI			
00	EMISSIONE	Novembre 2017	

SCALA 1:50