
SIMBOLO	LEGENDA
	DISTRIBUZIONE IDRICA ACQUA FREDDA POTABILE TUBAZIONE ZINCATA
	DISTRIBUZIONE IDRICA ACQUA CALDA POTABILE TUBAZIONE ZINCATA
	DISTRIBUZIONE IDRICA ACQUA CALDA RICIRCOLO POTABILE TUBAZIONE ZINCATA
	DISTRIBUZIONE GAS TECNICI MISCELA TUBAZIONE RAME
	DISTRIBUZIONE GAS TECNICI TUBAZIONE RAME
	DISTRIBUZIONE IDRICA SCARICHI
IDS 01	DISTRIBUZIONE IDRICA MONTANTE VERTICALE: IDRICO SANITARIO TUBAZIONE ACCIAIO ZINCATO
GAS1 01	DISTRIBUZIONE GAS TECNICI MONTANTE VERTICALE: PREDISPOSIZIONE TUBAZIONE RAME
GAS1 02	DISTRIBUZIONE GAS TECNICI MONTANTE VERTICALE: PREDISPOSIZIONE TUBAZIONE RAME
E	ESTINTORE

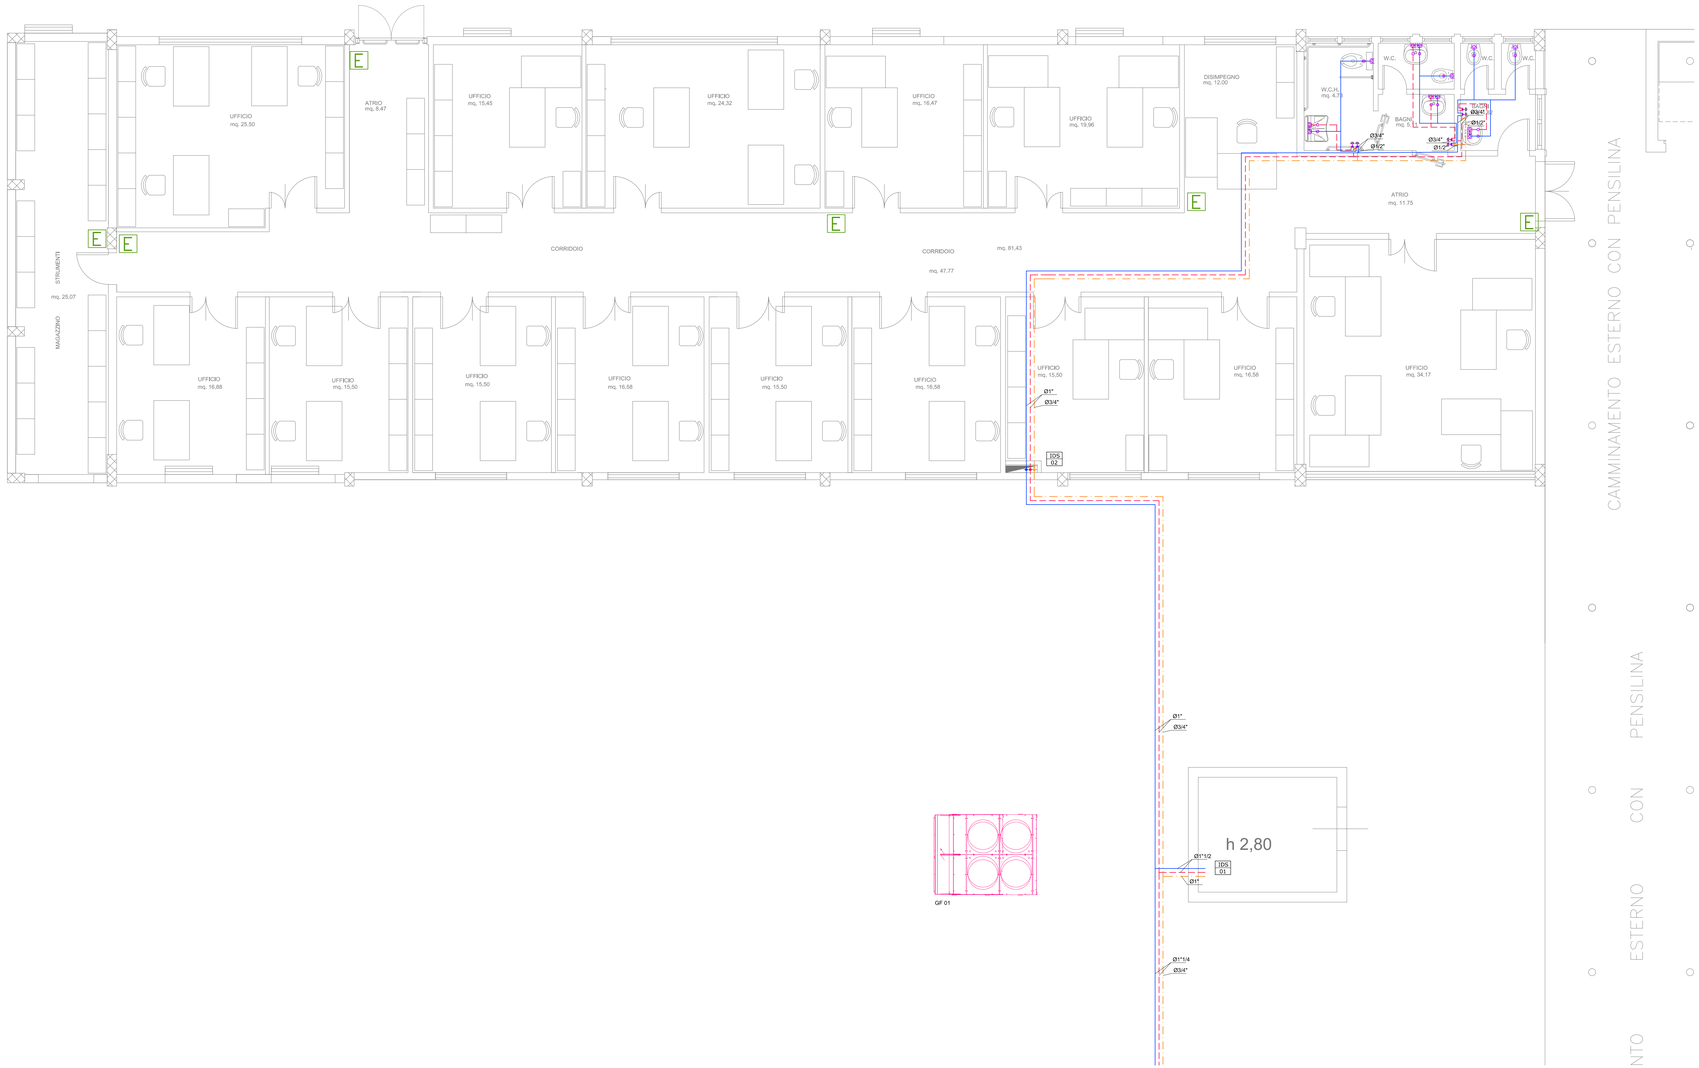

ARPALAZIO
AGENZIA REGIONALE PER LA PROTEZIONE AMBIENTALE DEL LAZIO
VIA GIUSEPPE GARIBALDI
02100 - RIETI

AREA PATRIMONIO BENI E SERVIZI UNITÀ PATRIMONIO E SERVIZI TECNICO MANUTENTIVI



PROGETTAZIONE ED ESECUZIONE DEI LAVORI DI RIQUALIFICAZIONE EDILE E IMPIANTISTICA DEGLI IMMOBILI DA ADIBIRE A LABORATORI DI ANALISI AMBIENTALI ED ANNESSI UFFICI, GIUSTA DESTINAZIONE
SERVIZI GENERALI
LOCALITA': **BORGO PIAVE, VIA MARIO SICILIANO N° 1**

PROGETTO ESECUTIVO - IMPIANTI MECCANICI

Oggetto: IMPIANTO IDRICO SANITARIO, ANTINCENDIO E GAS SPECIALI
PIANTA PIANO TERRA - *EDIFICIO EX AULE - (SUB 2)*

ELABORATO
IIDSE - 24.17 - 1.01/A

file origine:
IIDSE - 24.17 - 1.01/A.dwg

Il Responsabile del procedimento:
Giovanni Santarelli *Ingegnere*

Direttore Dei lavori:
Giovanni Santarelli *Ingegnere*

CSE:
Giovanni Santarelli *Ingegnere*

Progetto:
STUDIO VERRECCHIA
Via di Monteverde, 6 00 - 00165 Roma
Tel.06/6623346 - +39 338 4007881
P. IVA/Codice Fiscale 07888251002
Lucio Verrecchia *Ingegnere*
Filippo Monarca *Ingegnere*

REVISIONI

00	EMISSIONE	Novembre 2023

SCALA 1:50